

# ПРОЕКТ ЛАНДШАФТНОГО БЛАГОУСТРОЙСТВА КАНОНЕРСКОГО ПАРКА



Пристань



Зона отдыха



Прогулочные камни



Скамейка



Пешеходный мост



Ситуационный план М 1:3500



Схема зонирования М 1:2500

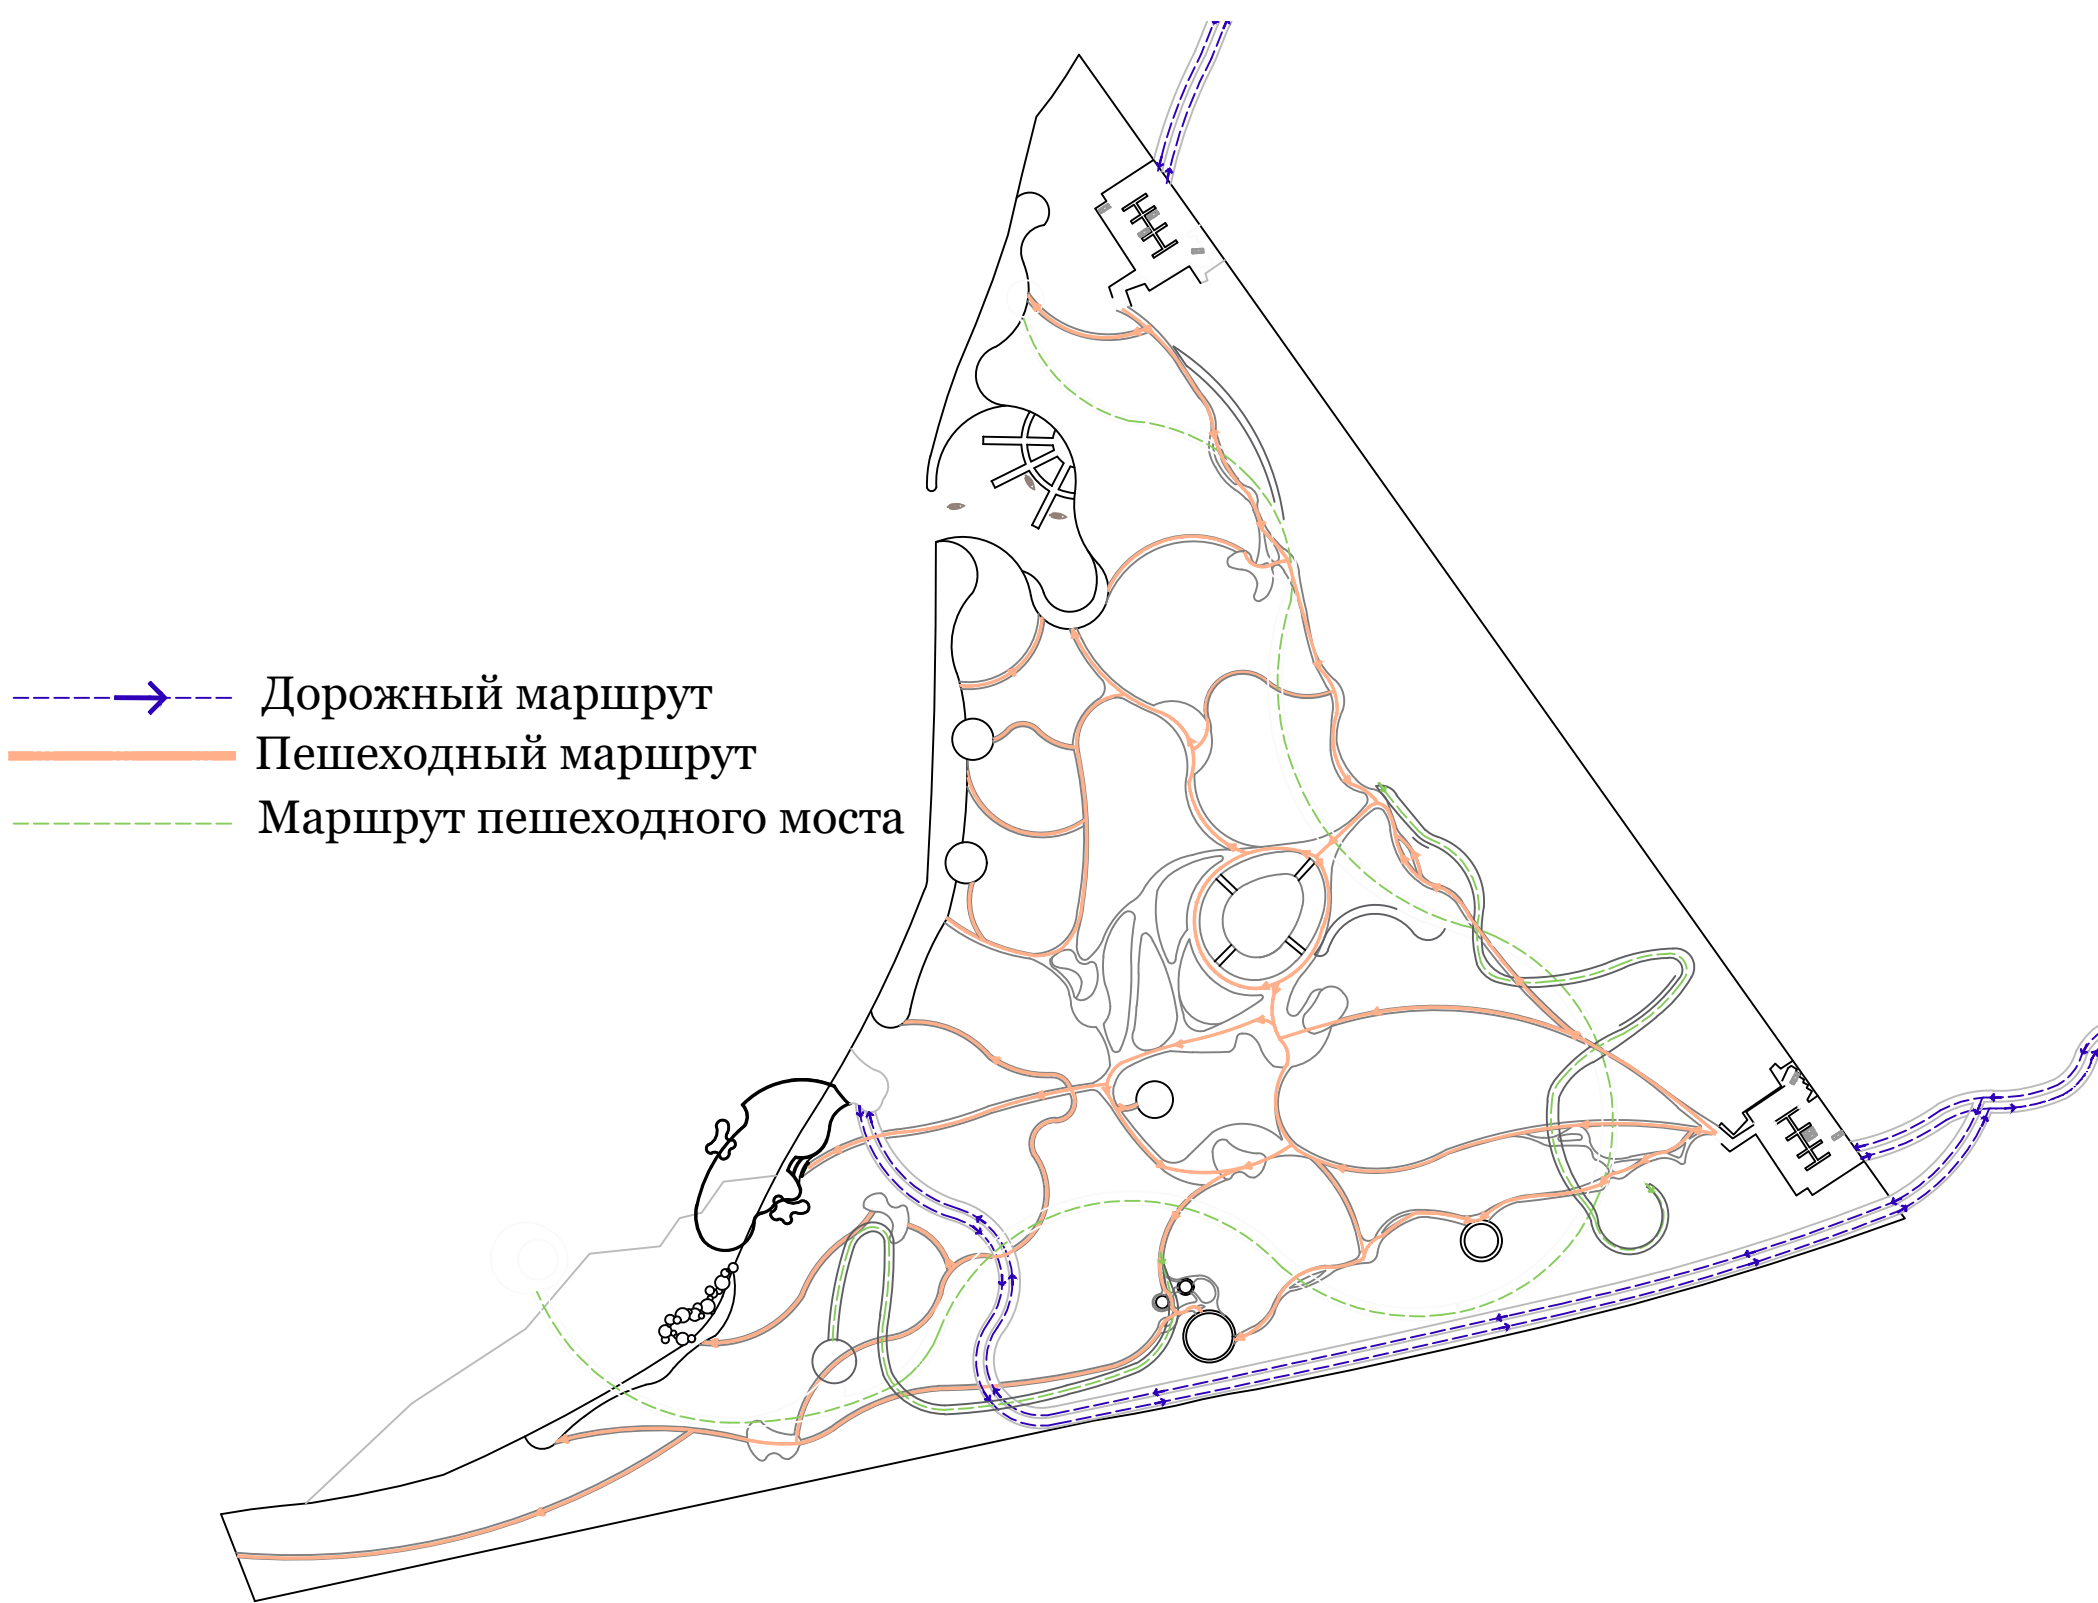


Схема зонирования дорожно-тропиночных маршрутов М 1:2500



Пешеходный мост



Экспликация парка			
	Зона отдыха		Парковка
	Детская площадка		Фуд-корт
	Спортивная площадка		Смотровая площадка
	Прогулочные камни		Спа-комплекс
	Пешеходный мост		Общественный туалет

Условные обозначения	
	Газон
	Асфальтовое покрытие
	Бетонное покрытие
	Вода
	Парковые дорожки
	Деревянный настил
	Хвойные деревья и кустарники
	Лиственные деревья

Генеральный план участка М 1:1000

0 10 50m 100m 100m