


План участка

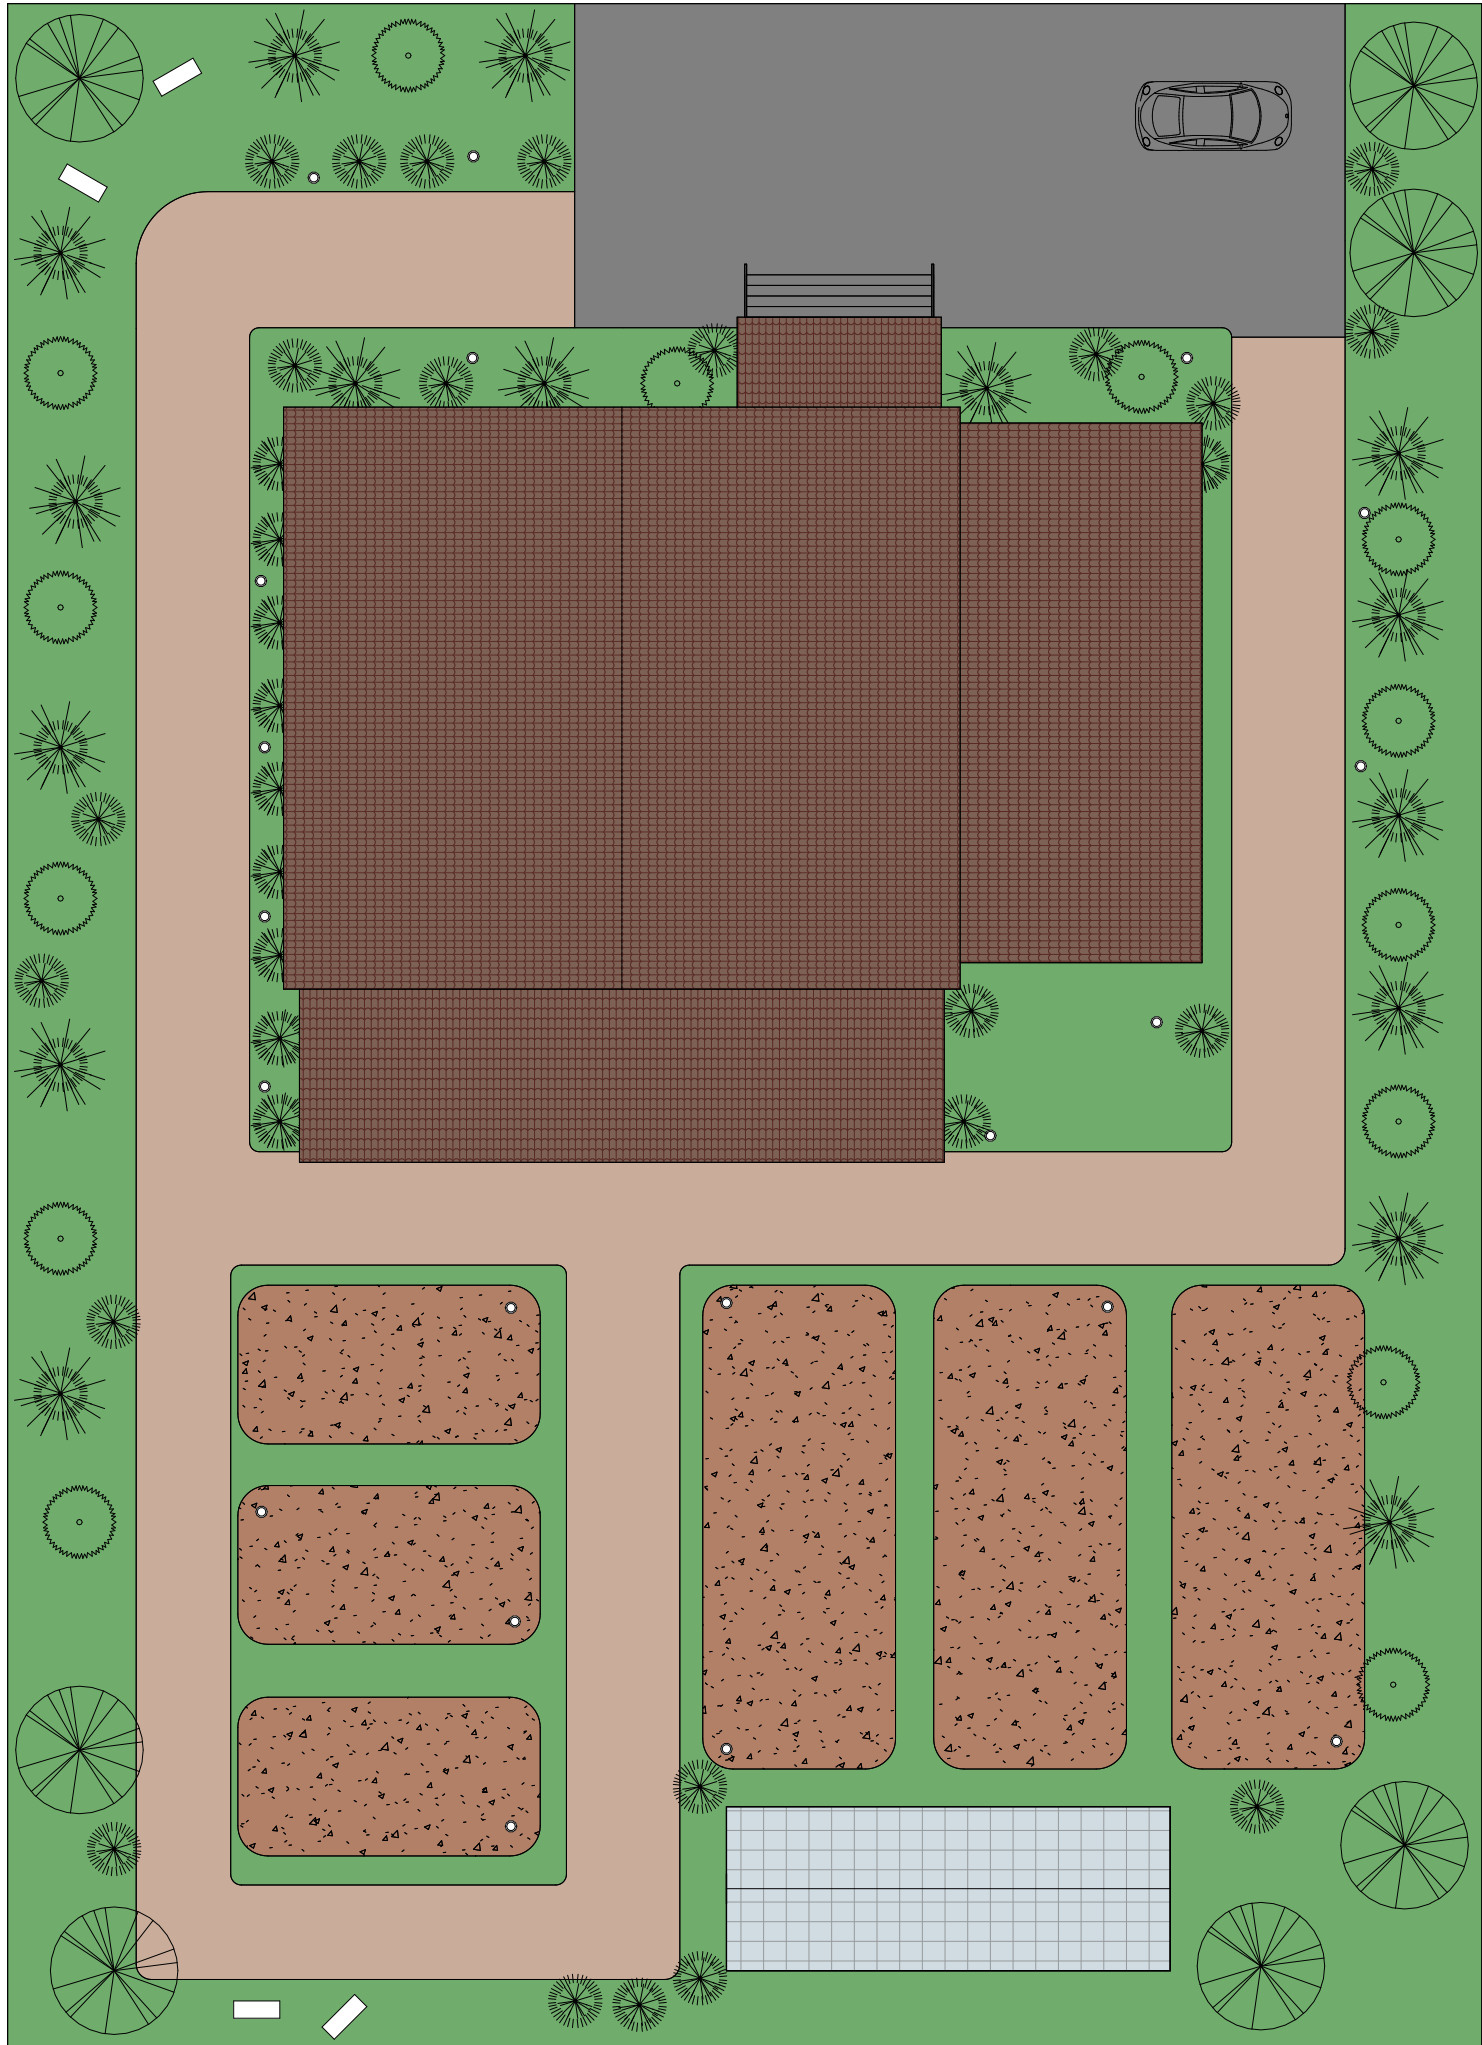

Фасад 1-1



Фасад 2-2



Проект индивидуального жилого дома ¼Моё доми́к ½— архитектурная документация, включающая план участка и фасадные чертежи двухэтажного жилого здания.

Описание объекта. Двухэтажное здание из светлого кирпича с двускатной крышей, покрытой черепицей коричневого цвета. На фасаде — прямоугольные окна с тёмными рамами и стеклопакетами, входная группа с крыльцом, перилами и навесом.

Благоустройство участка. Территория зонирована на парковочную зону, центральную застройку и зоны отдыха. Бежевые дорожки кольцом связывают функциональные зоны. По периметру и между зонами размещены газоны, деревья и кустарники. В нижней части участка предусмотрены грядки и площадка для отдыха

						ИЖД "Моё доми́к"			
Изм.	Кол.уч.	Лист	№ док.	Подп.	Дата	План участка, Благоустройство	Стадия	Лист	Листов
Разраб.		Орлова АД			09/11/26		АД	1	
						План участка и благоустройство			
Н. контр.							alabuga		