


Выставочный павильон "Инфузория"

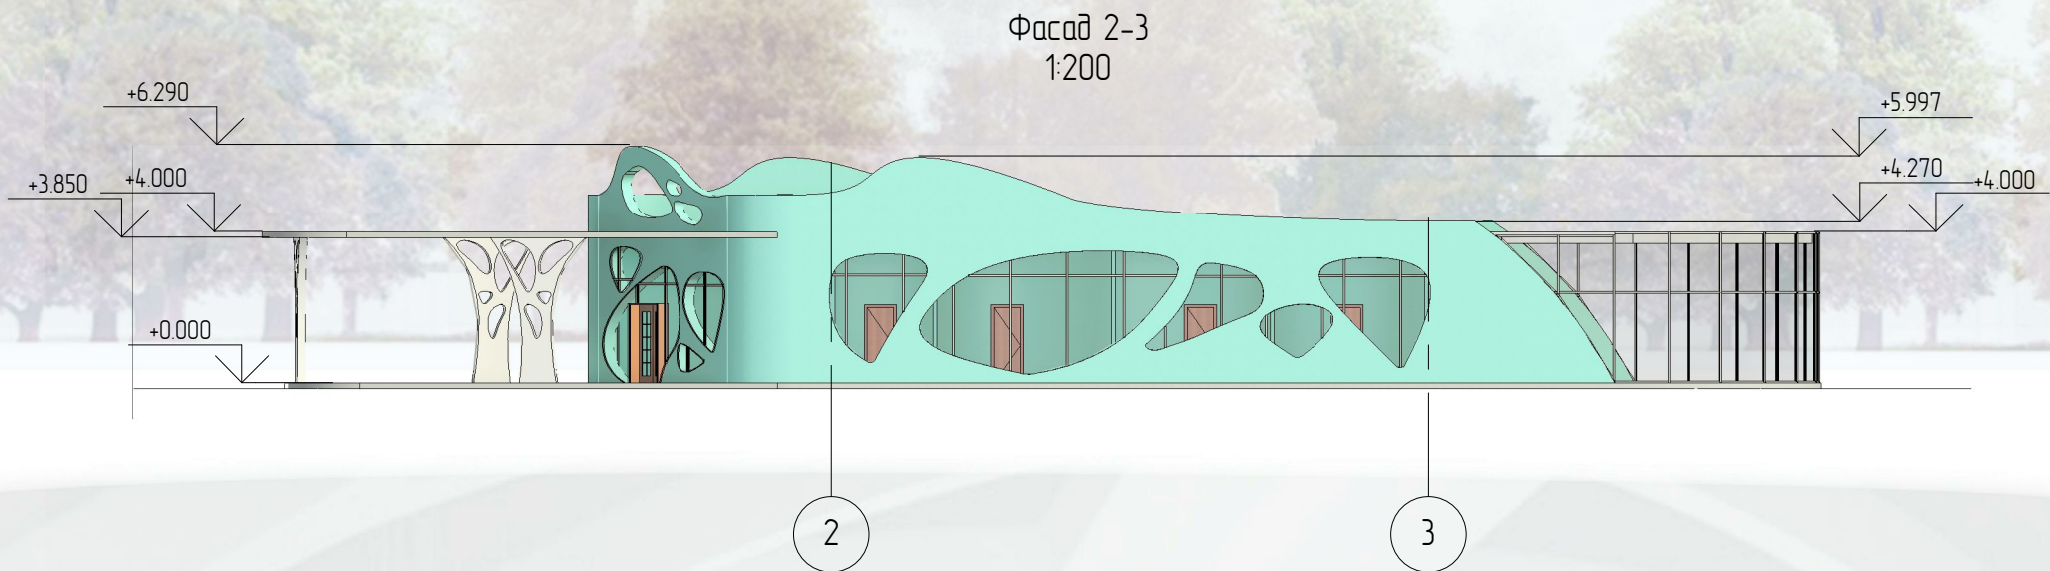

Спецификация помещений			
Номер	Наименование	Площадь, м2	Кат. пом.
1	Гардероб	17	
2	Помещение	23	
3	Касса	9	
4	Администрация	16	
5	Комната персонала	14	
6	Комната подготовки экспонатов	14	
7	Разгрузочная	17	
8	Склад	21	
9	Выставочный зал	87	
10	Сан.узел	4	
11	Сан.узел	5	

