






# Проектная концепция комплекса жилых модулей на территории Арт-резиденции Академии Штиглица в Приозерском районе Ленинградской области



Проектная концепция жилых модулей представляет собой систему модульных каркасных деревянных домов-гексагонов. Такая форма позволяет визуально увеличить пространство не теряя и не расходуя больше материалов и площади, наподобие системы сот идеально комбинируется между собой и тем самым создает необычную форму. Красно-зеленый цвет фасада отсылает к творческому прообразу академии Штиглица.

Используемая шестигранная форма позволяет компактно разместить три группы домиков на небольшой территории, позволяя поиграть с высотностью и рельефом территории.

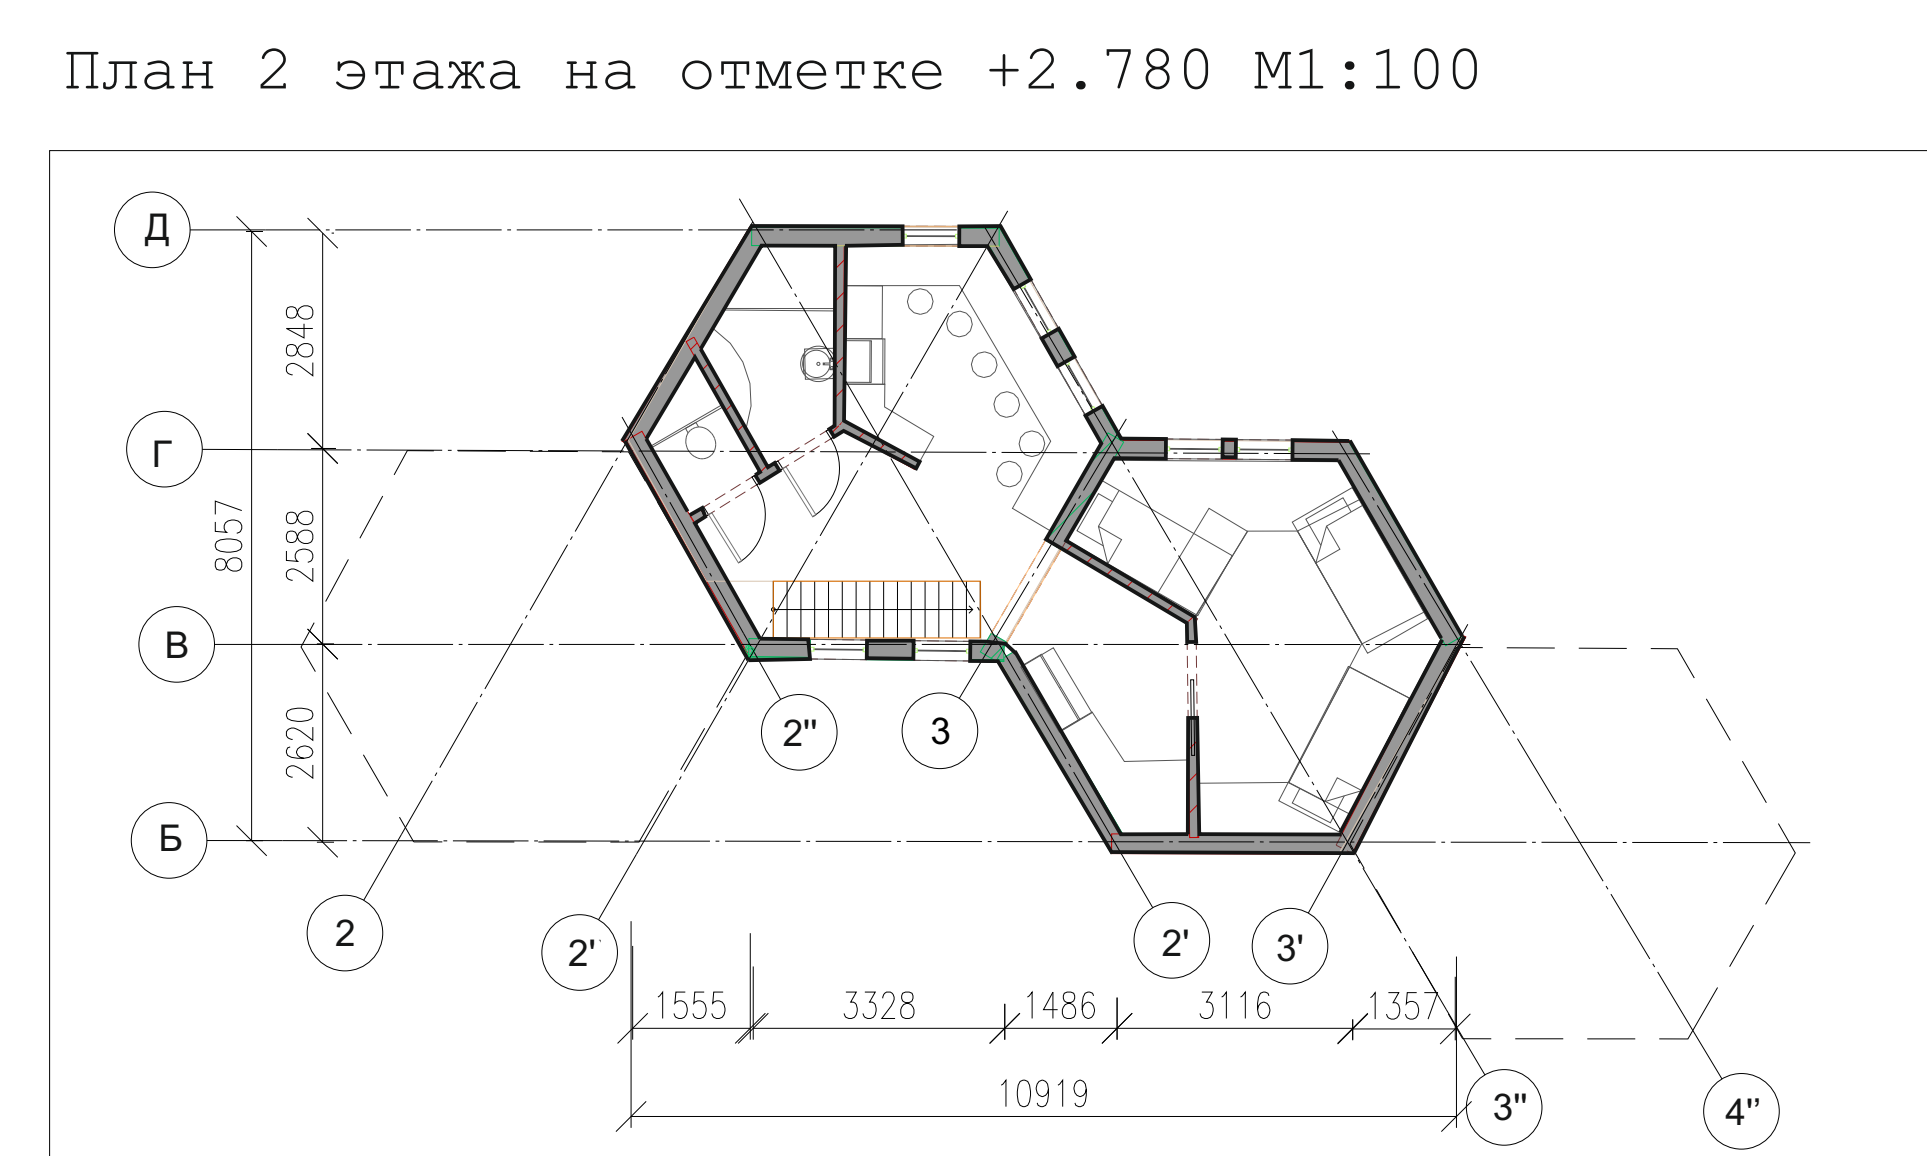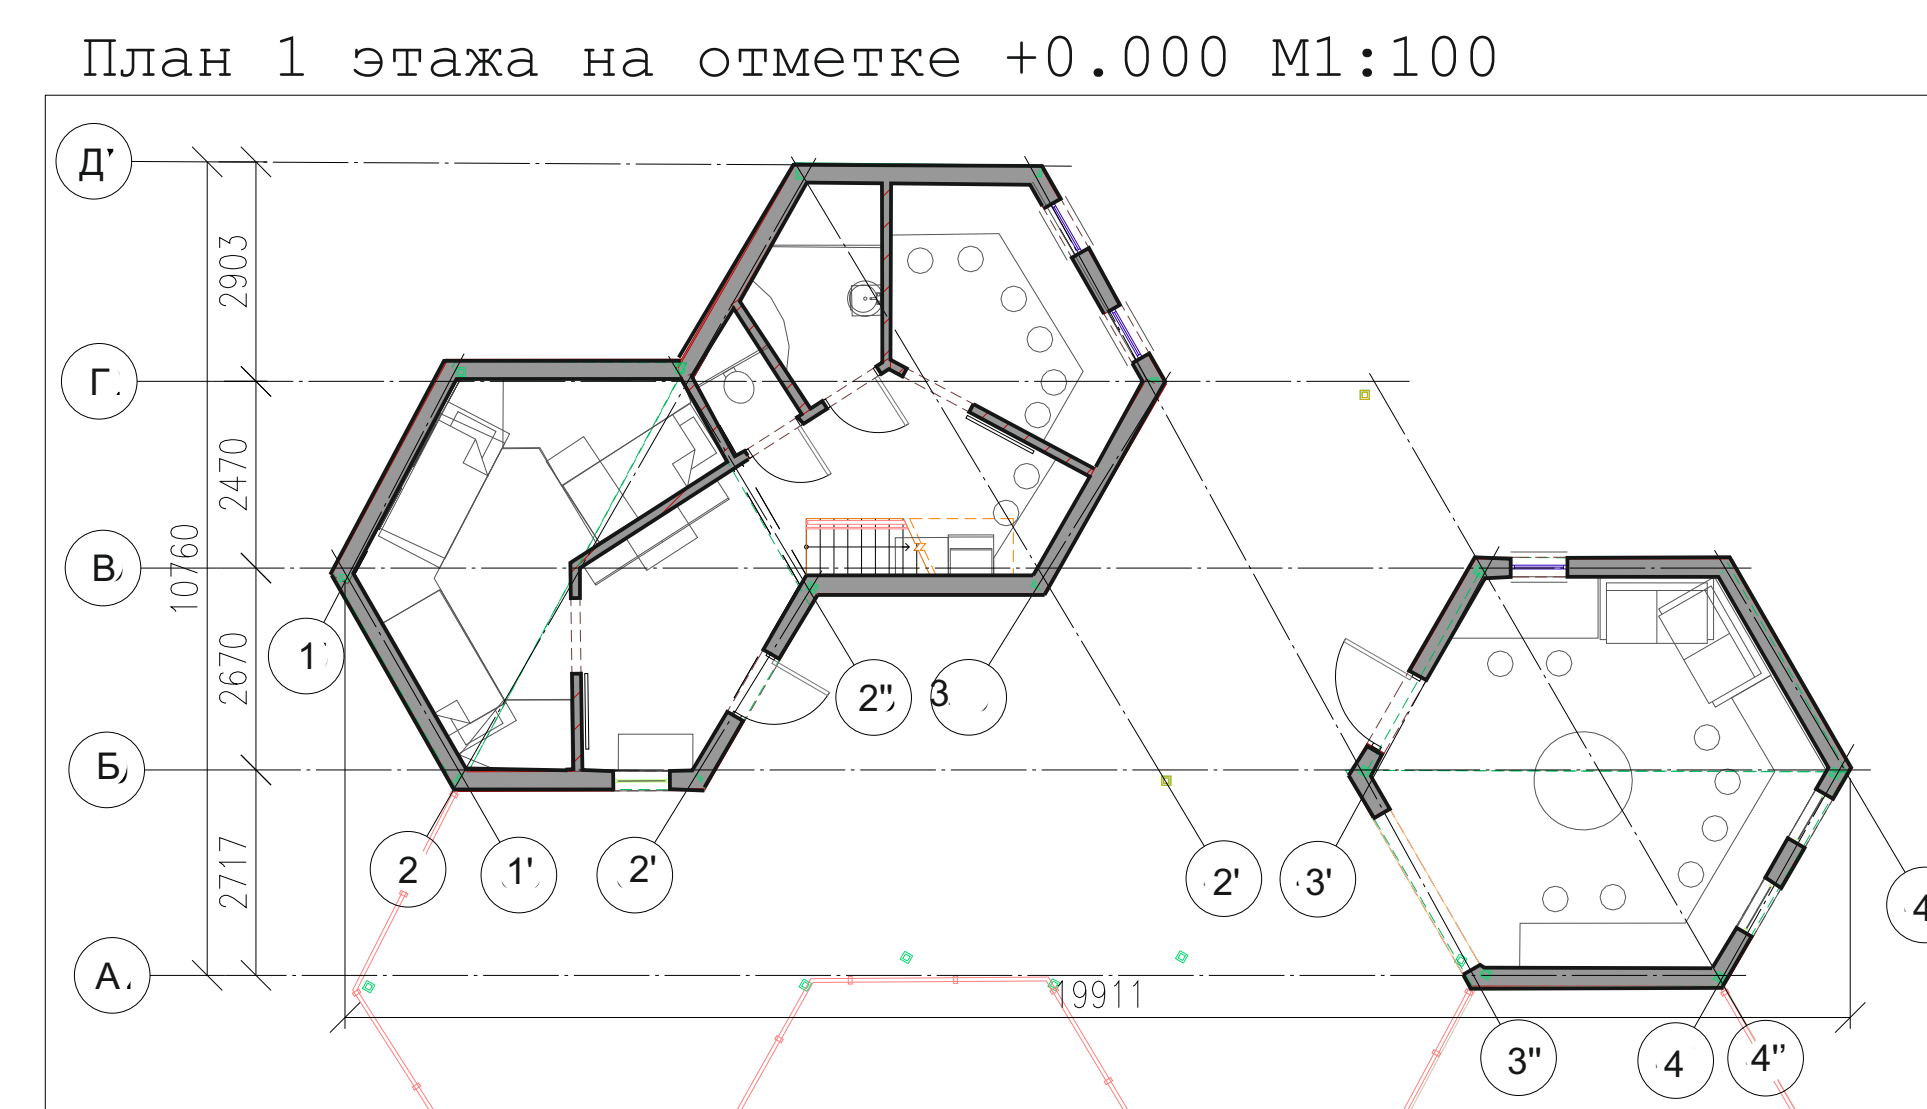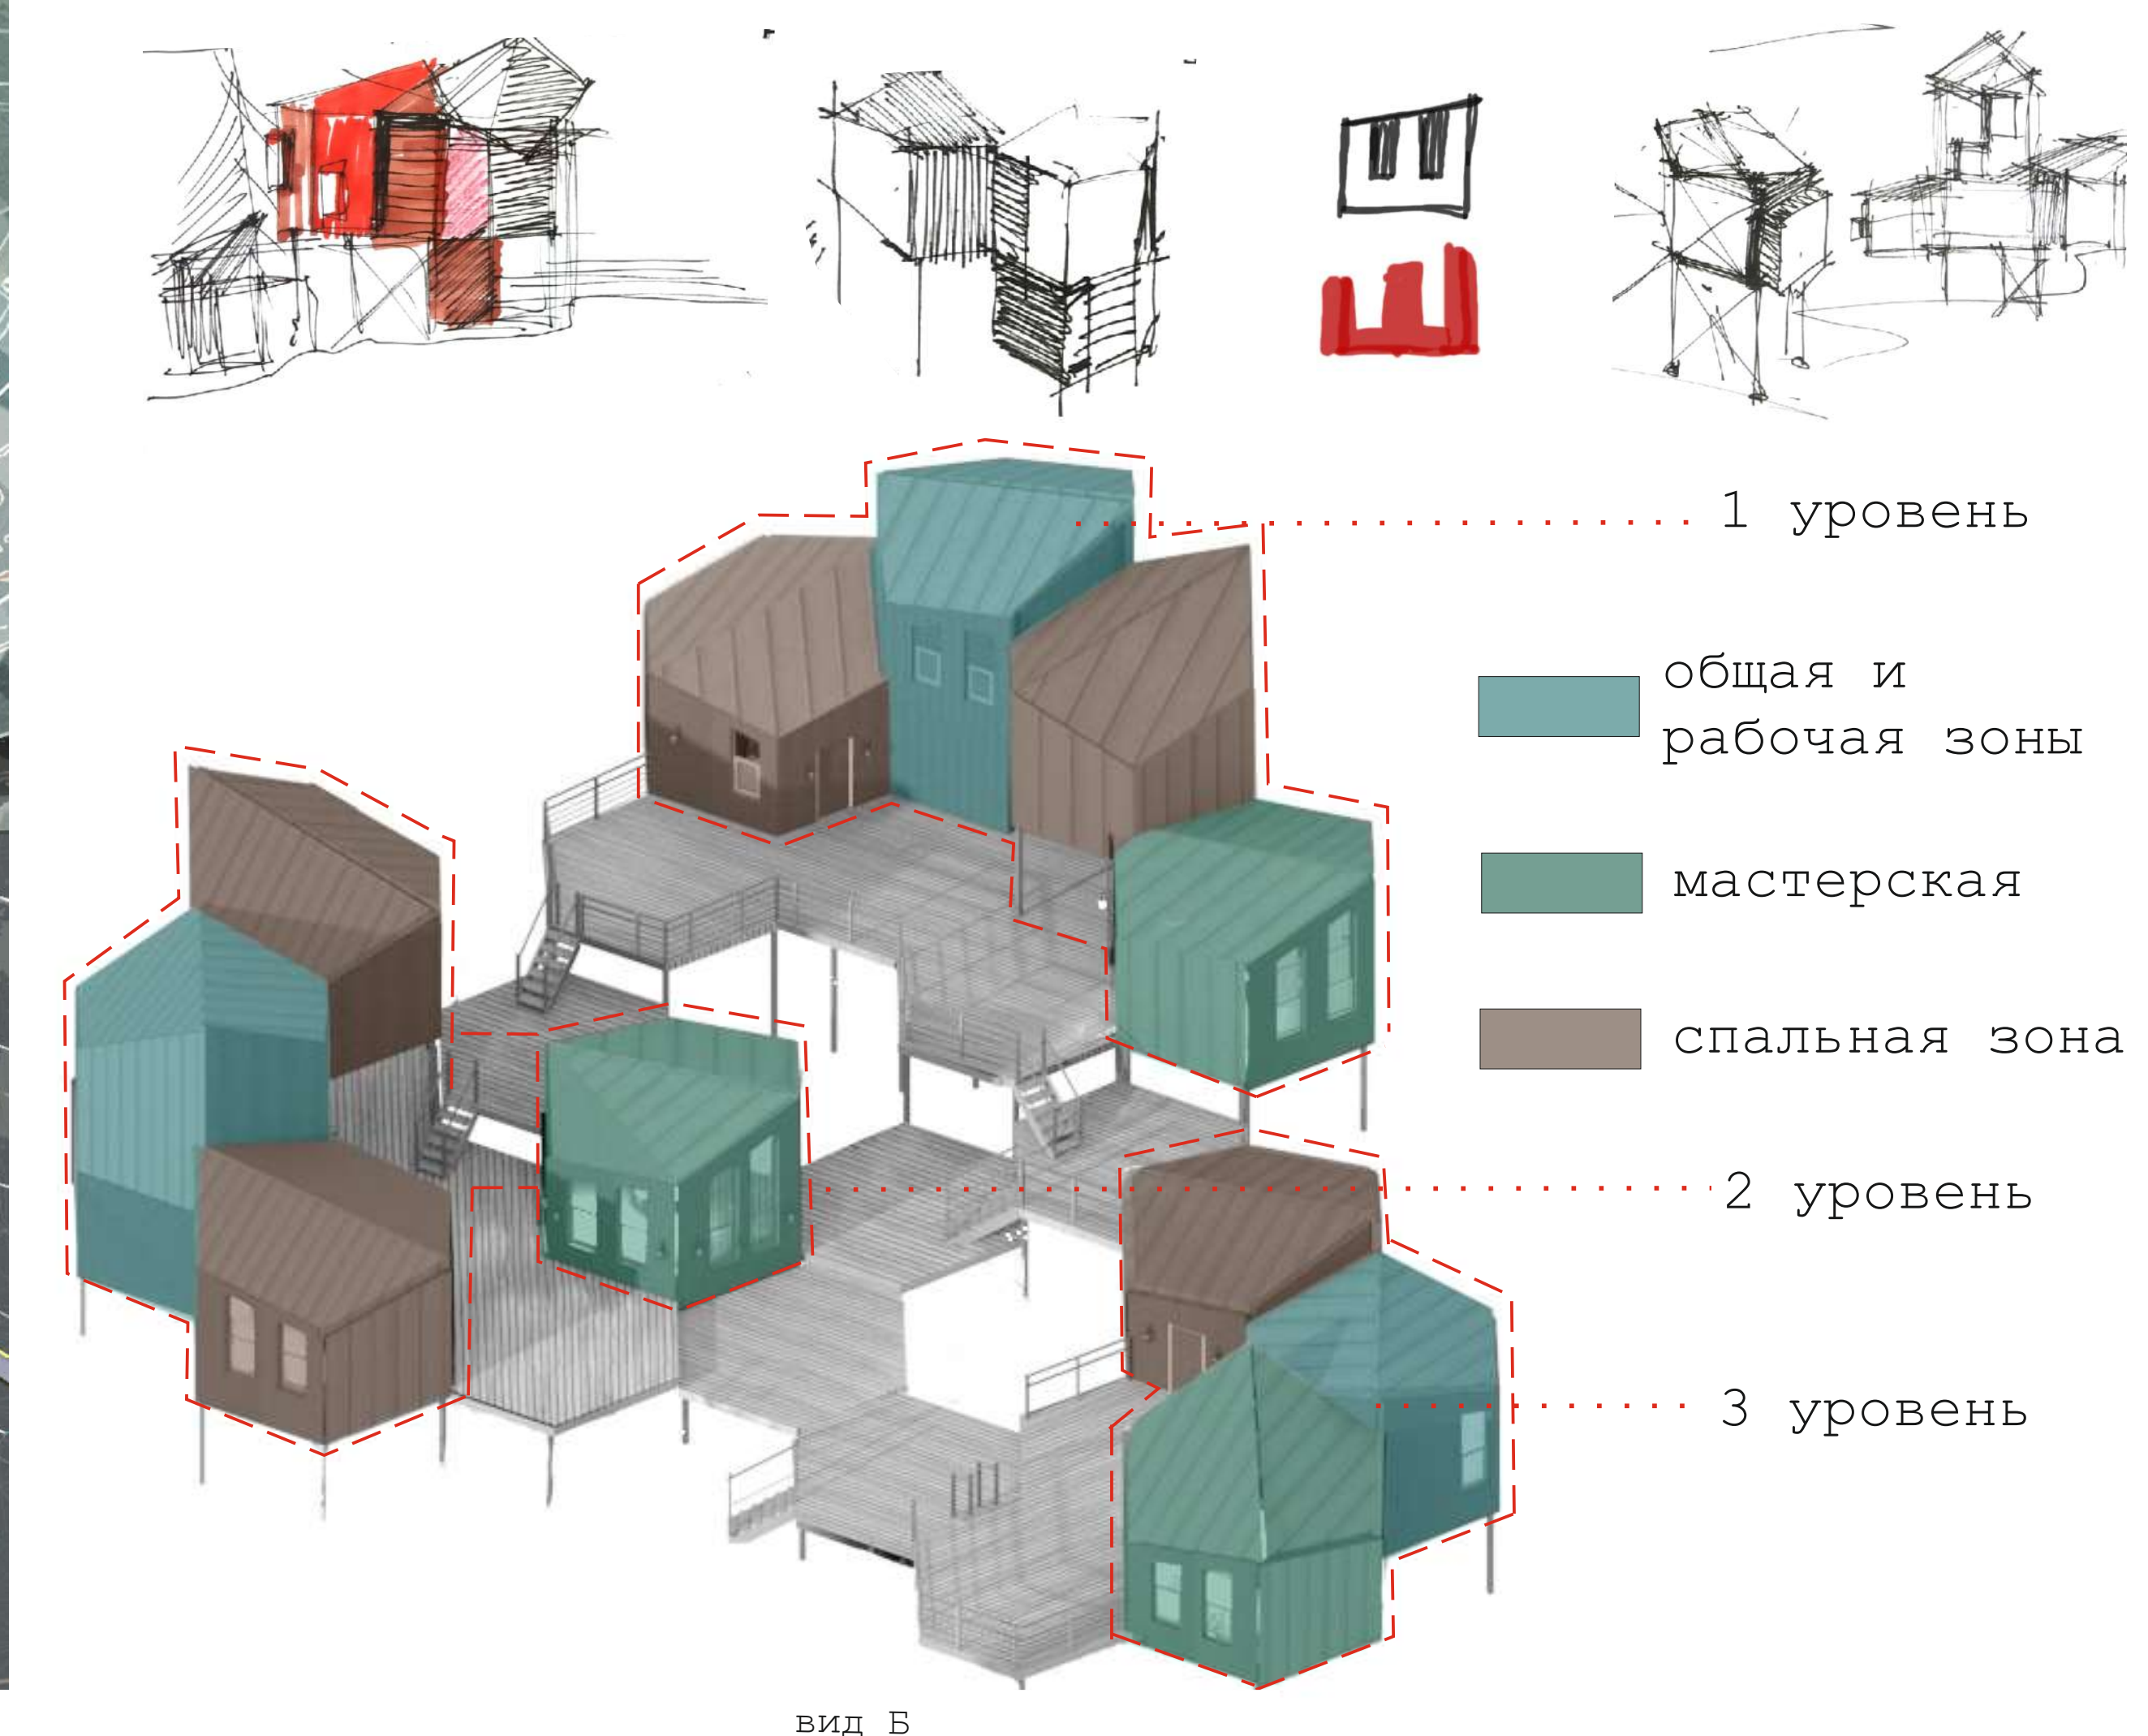

Система домов, имеющие форму правильного шестигранника, состоит из 11 равноценных модулей. В итоге образуется три группы домиков по 12 в двухэтажной, 6 и 12 человек размещения. Рабочая зона отделены от зон отдыха, между тем их связывает общая зона с кухней и санузлом. У каждой из трех групп есть отдельная мастерская, выход на террасу, возможность работать на улице, на веранде и в помещении

