

КОНЦЕПЦИЯ ЛАНДШАФТНОГО БЛАГОУСТРОЙСТВА САДА БЕНУА

Генеральный план М1:600

Экспликация	Условные обозначения
Музей скульптуры	Лиственные деревья
Ферма Бенуа ресторан	Цветущие кустарники
Коворкинг центр	Песчано-гравийная дорожка
Школа Бенуа	Плиточное покрытие
Хозяйственная зона	Деревянное покрытие
Санузел	Бетонное покрытие



Ситуационный план


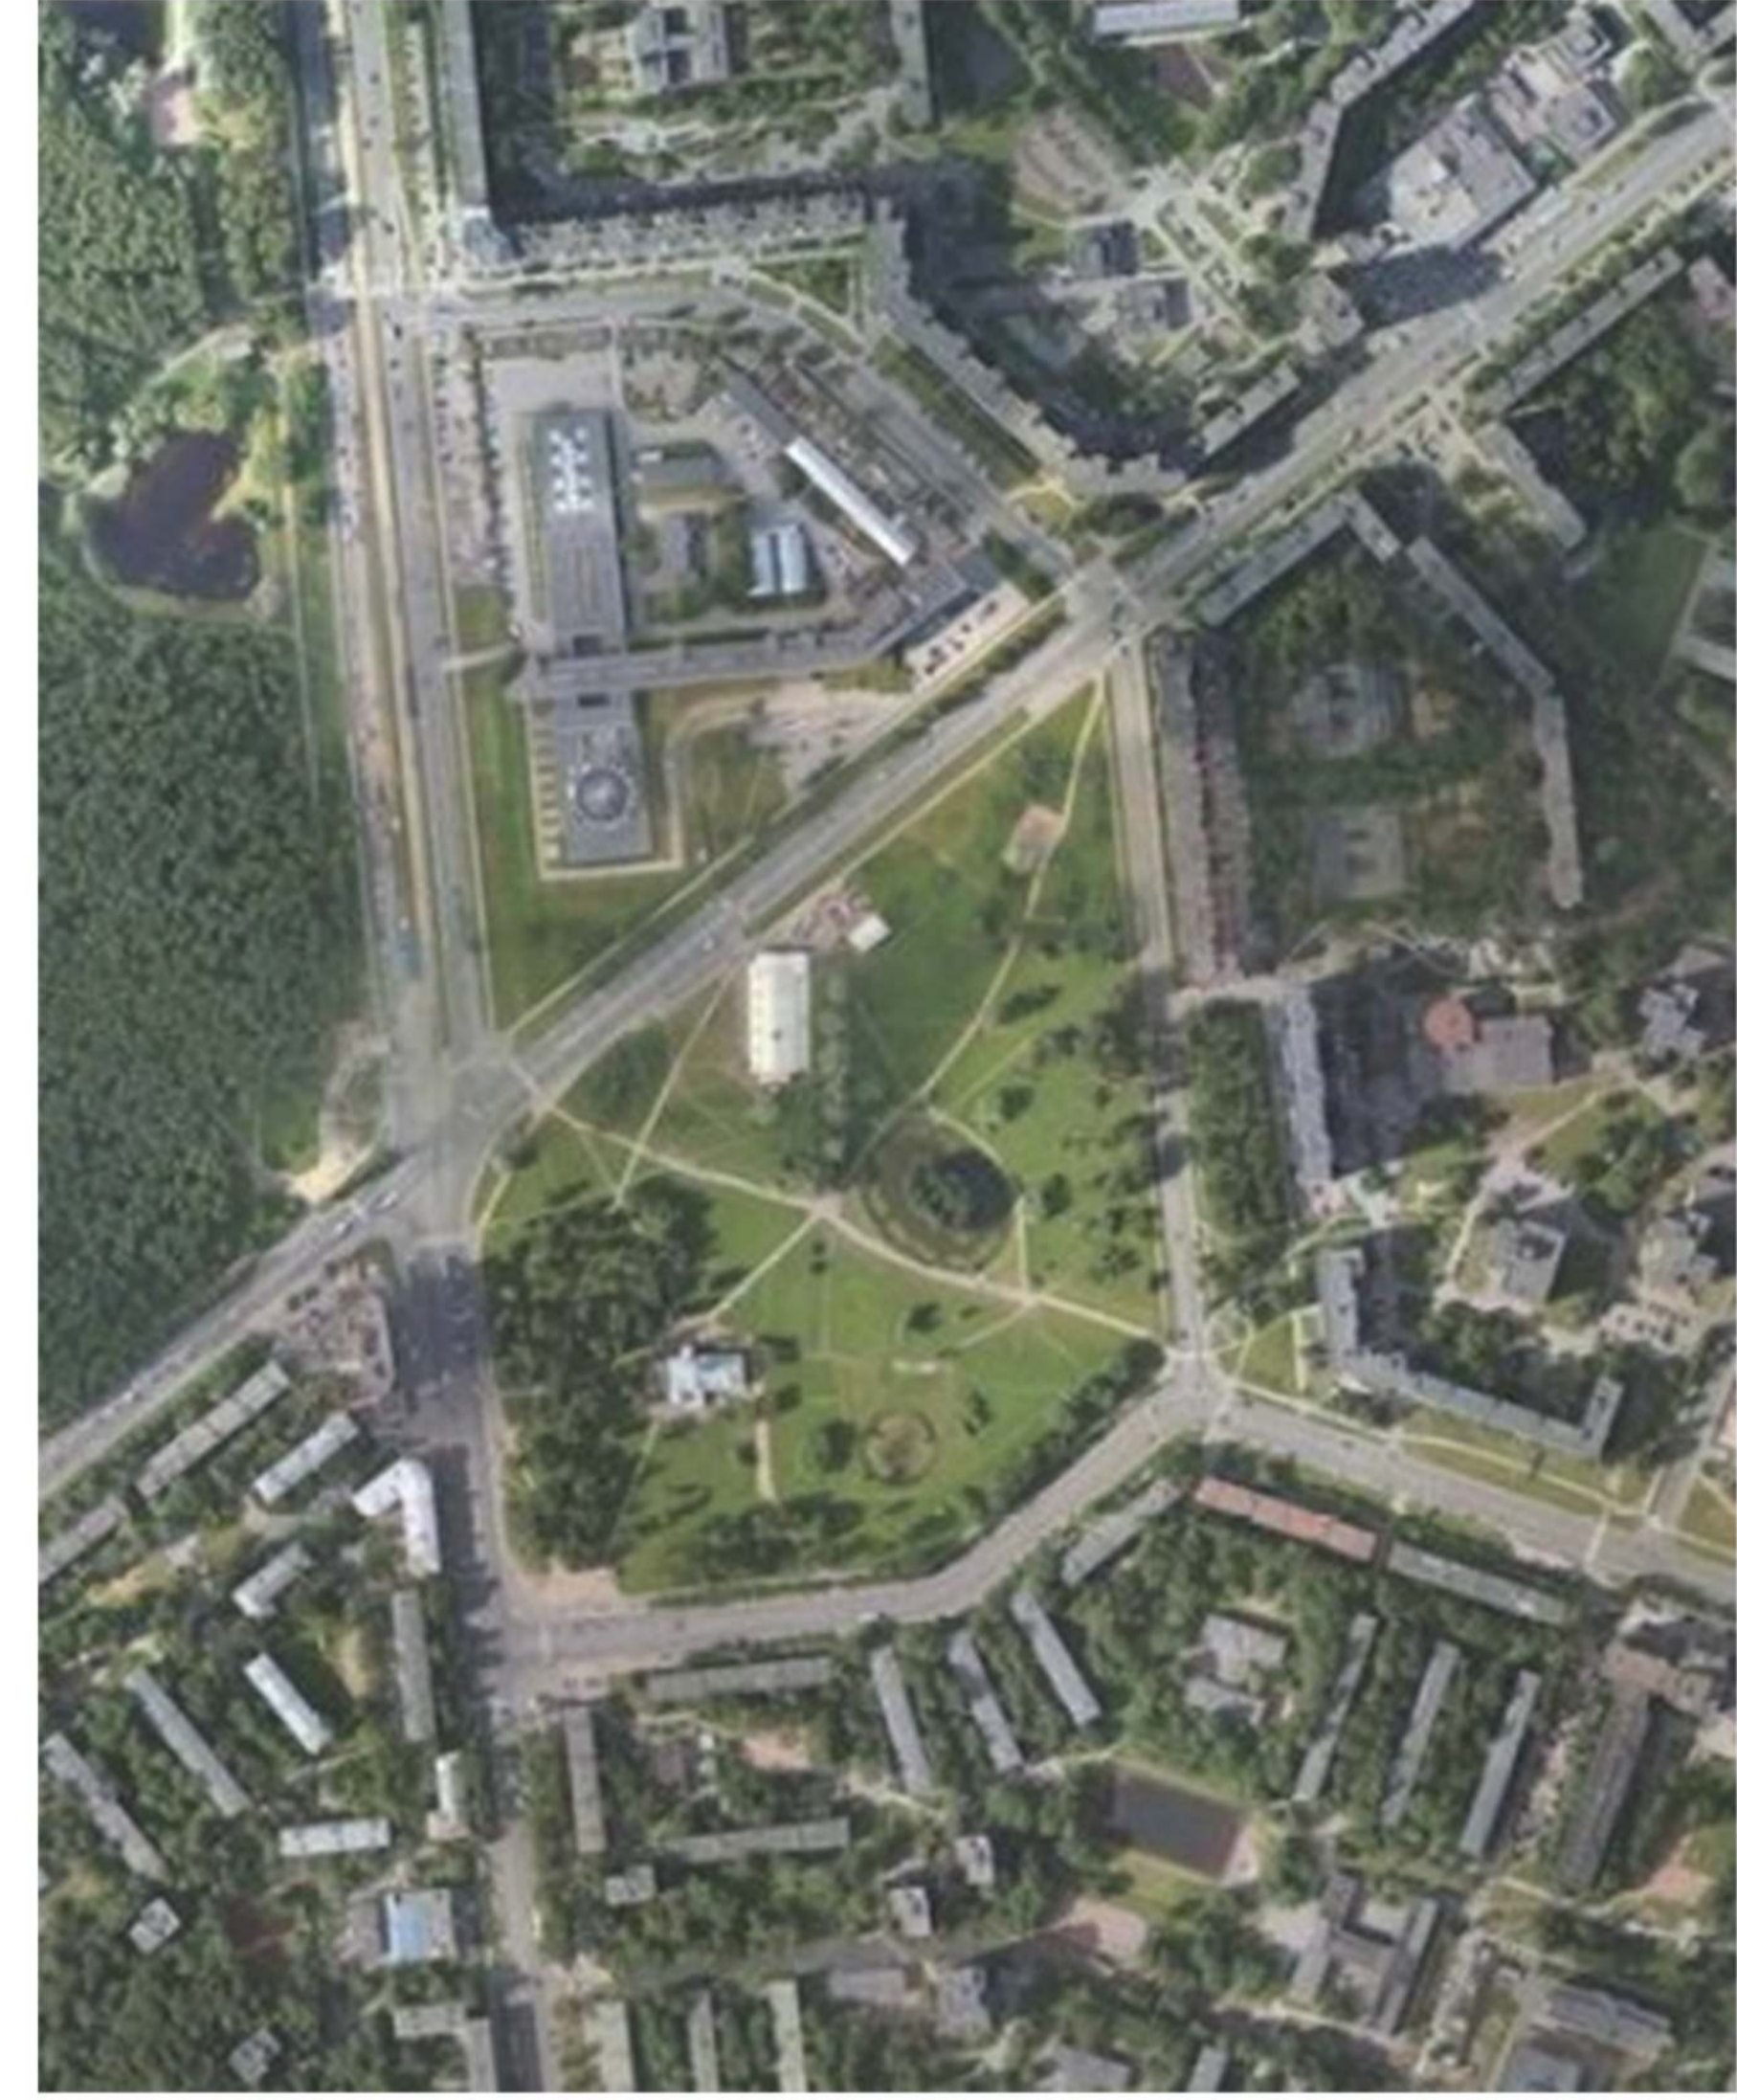


Схема дорожно-тропиночных маршрутов М1:2000



- Условные обозначения
- Транзитно-пешеходные пути
- Прогулочные дорожки
- Пути спец. транспорта

Схема зонирования М1:2000

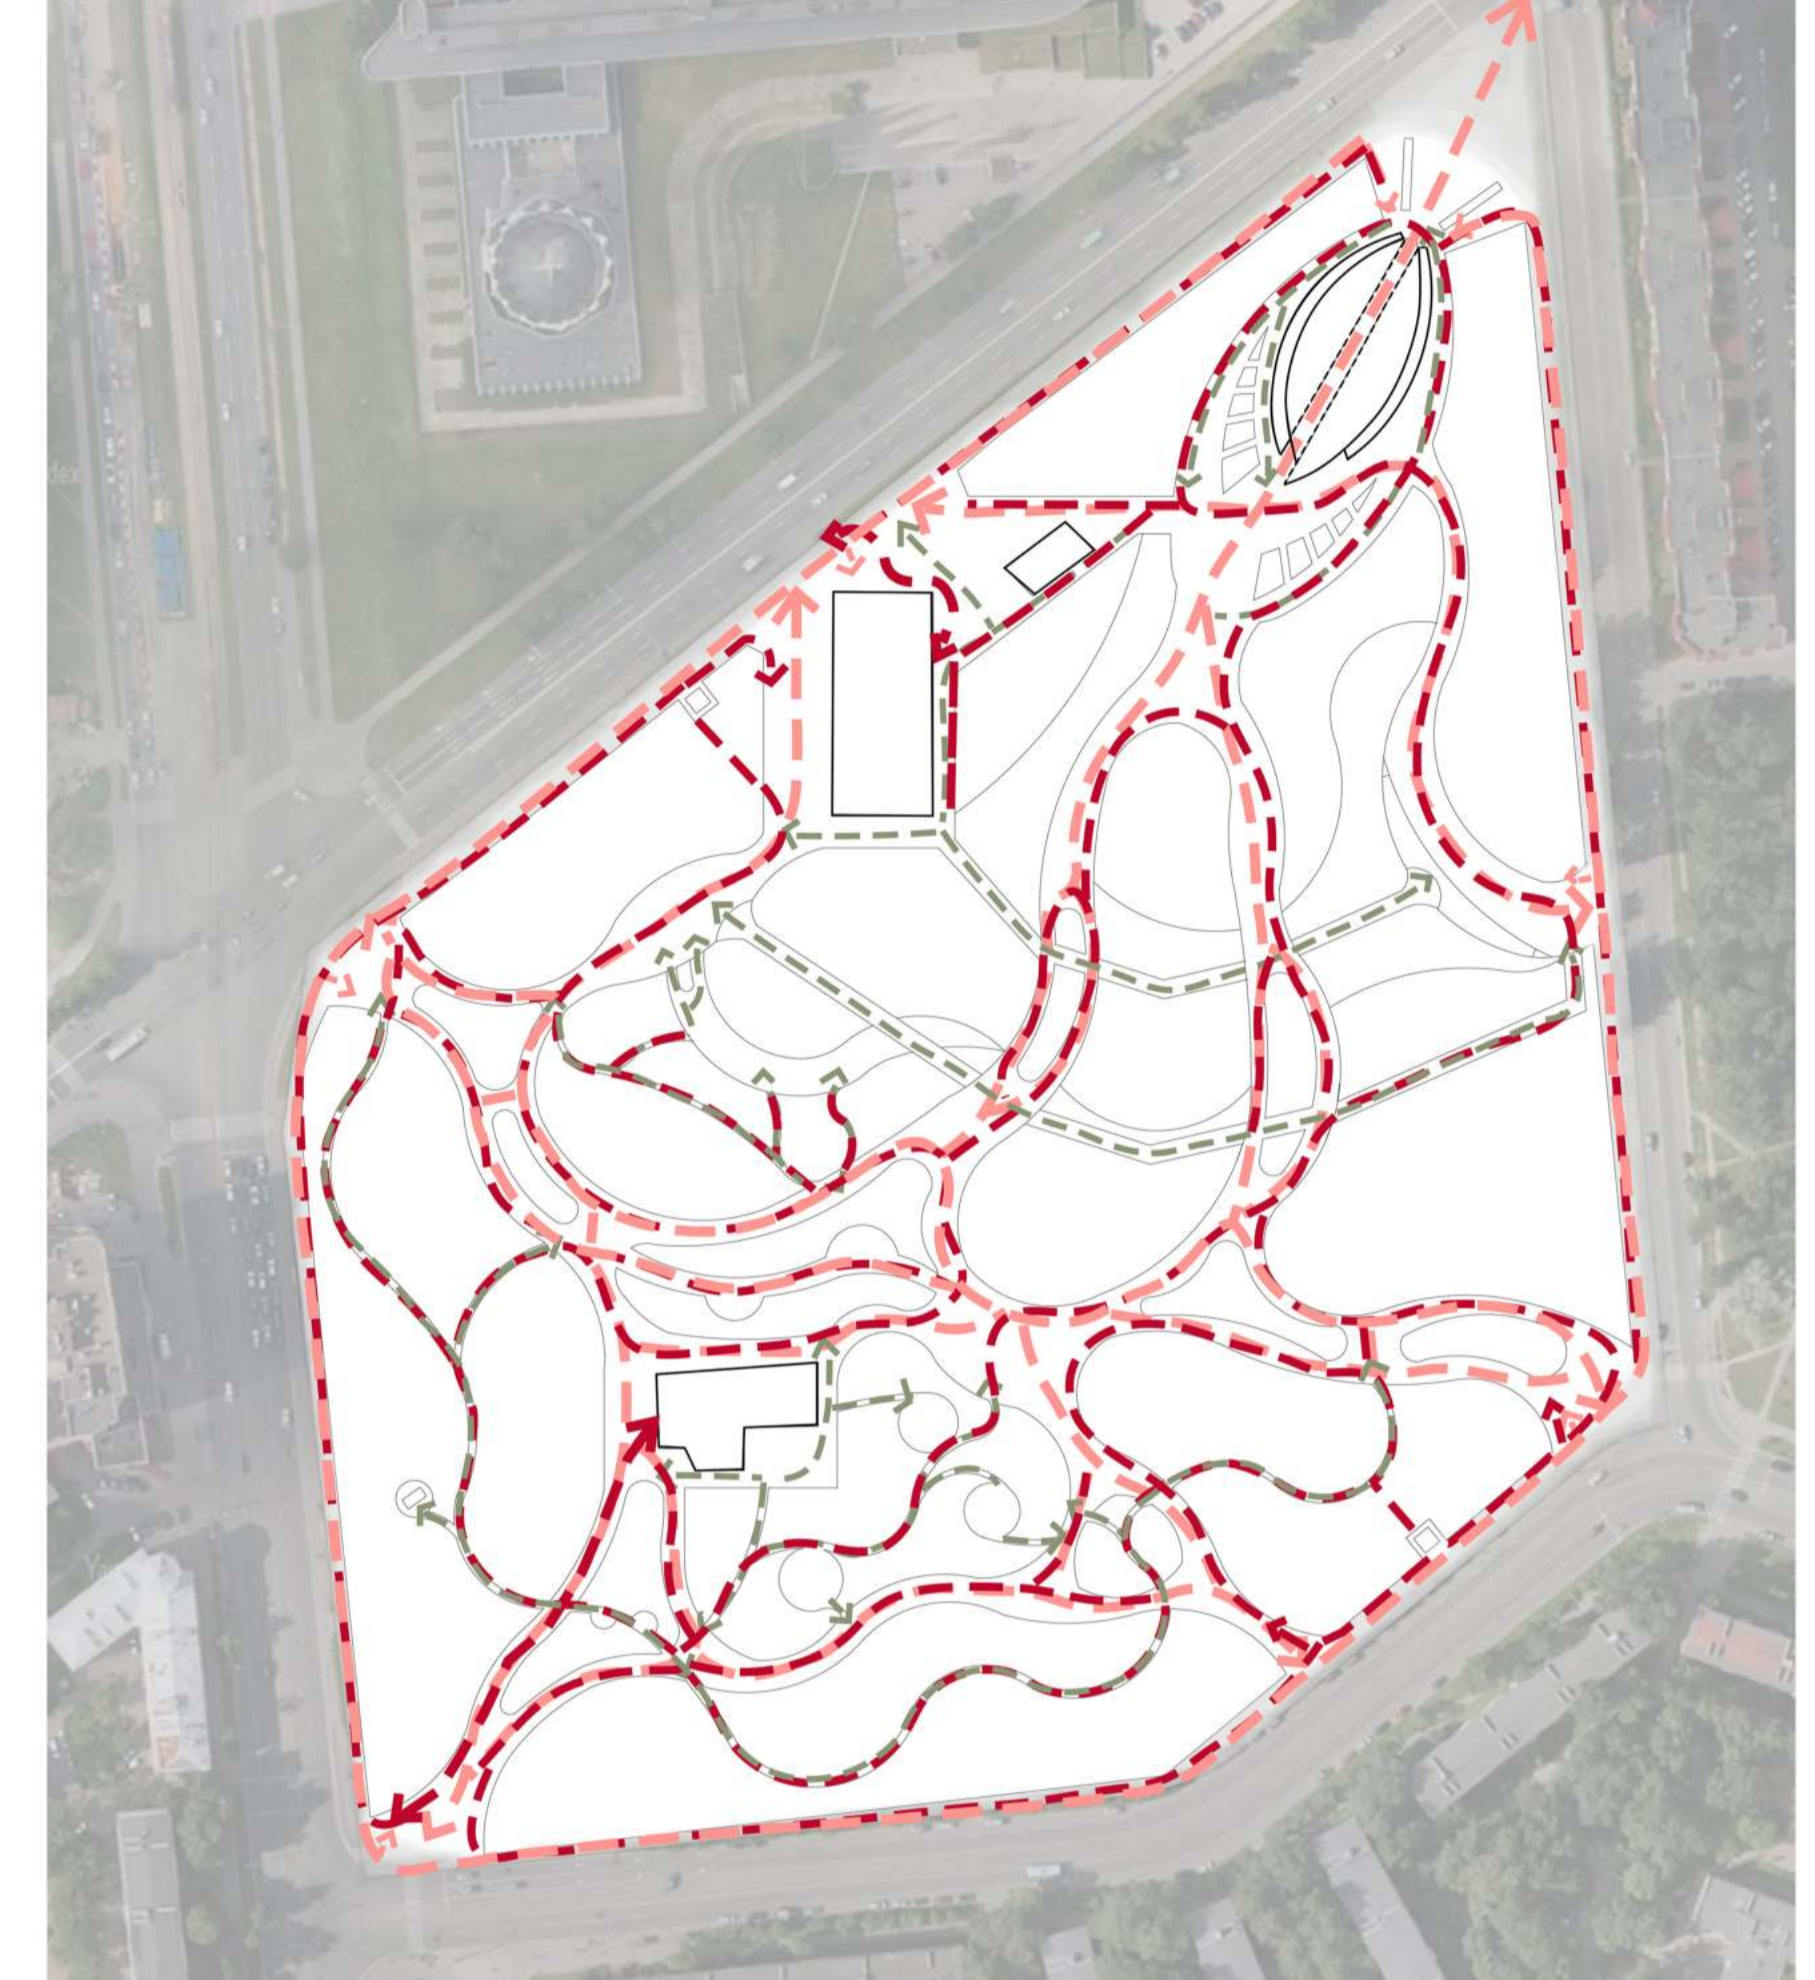

- Условные обозначения
- Входная зона
- Детская зона
- Зона ресторана
- Зона отдыха
- Зона школы
- Культурно-просвет. зона
- Хозяйственная зона
- Зона водоемов
- Зона смешанных деревьев
- Зона цветущих кустарников
- Зона массовых мероприятий



1-Зона пляжа



2-Зона декоративных водоемов



3-Зона отдыха



4-Зона набережной



5-Входная зона