

Проект благоустройства курортного парка "MIRIS GARDEN CROATIA"




Зона отдыха



Пристань




Зона отдыха

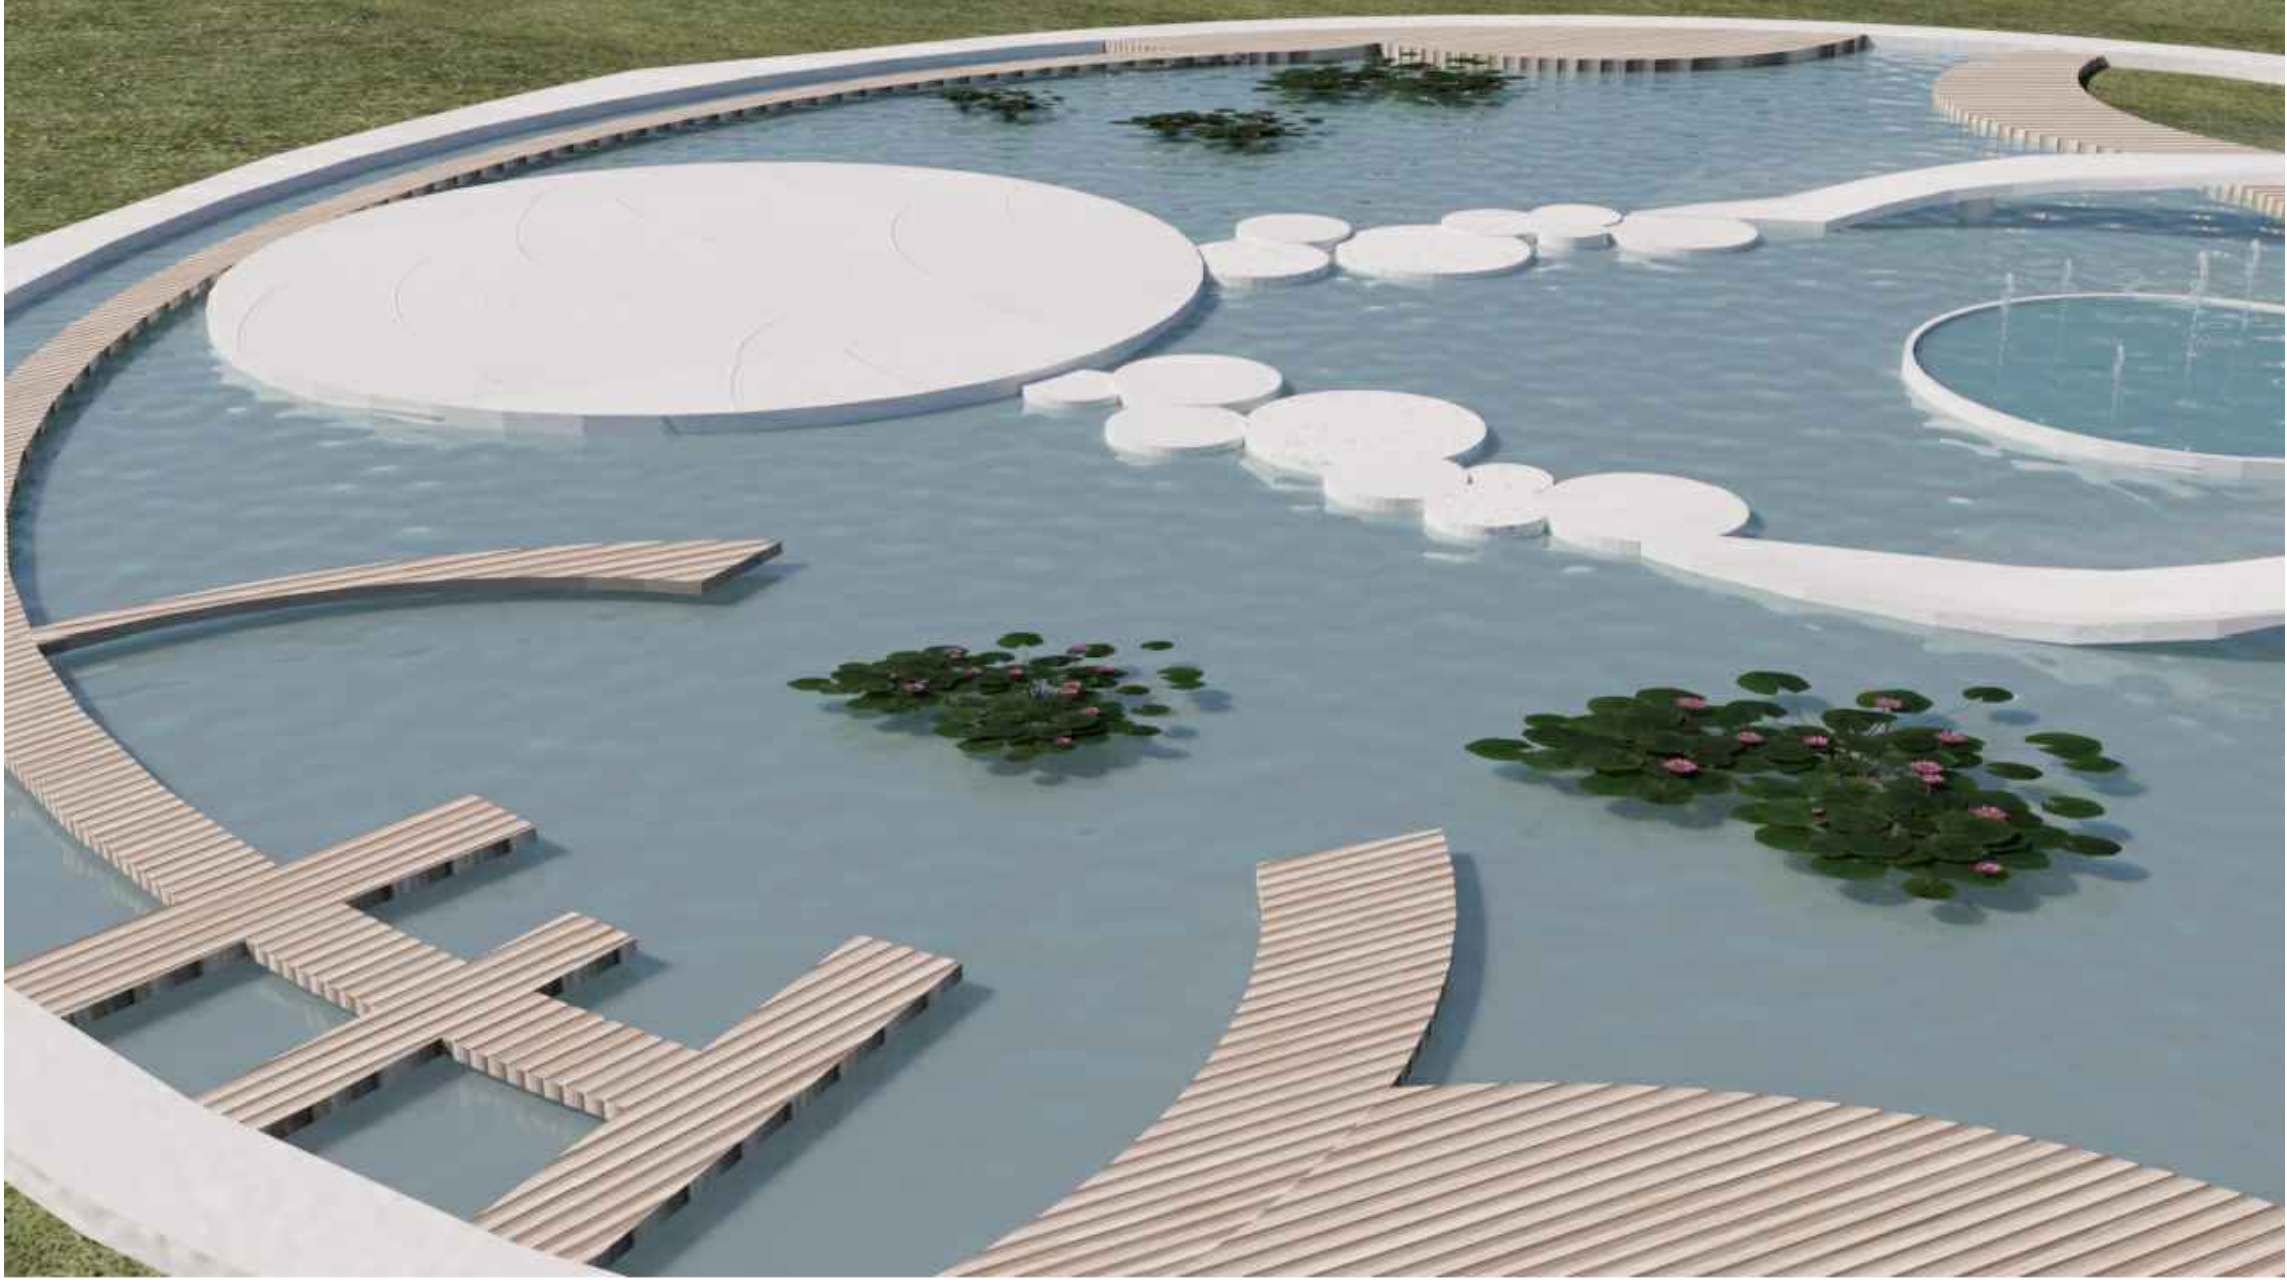

Зона массовых мероприятий



Смотровая площадка

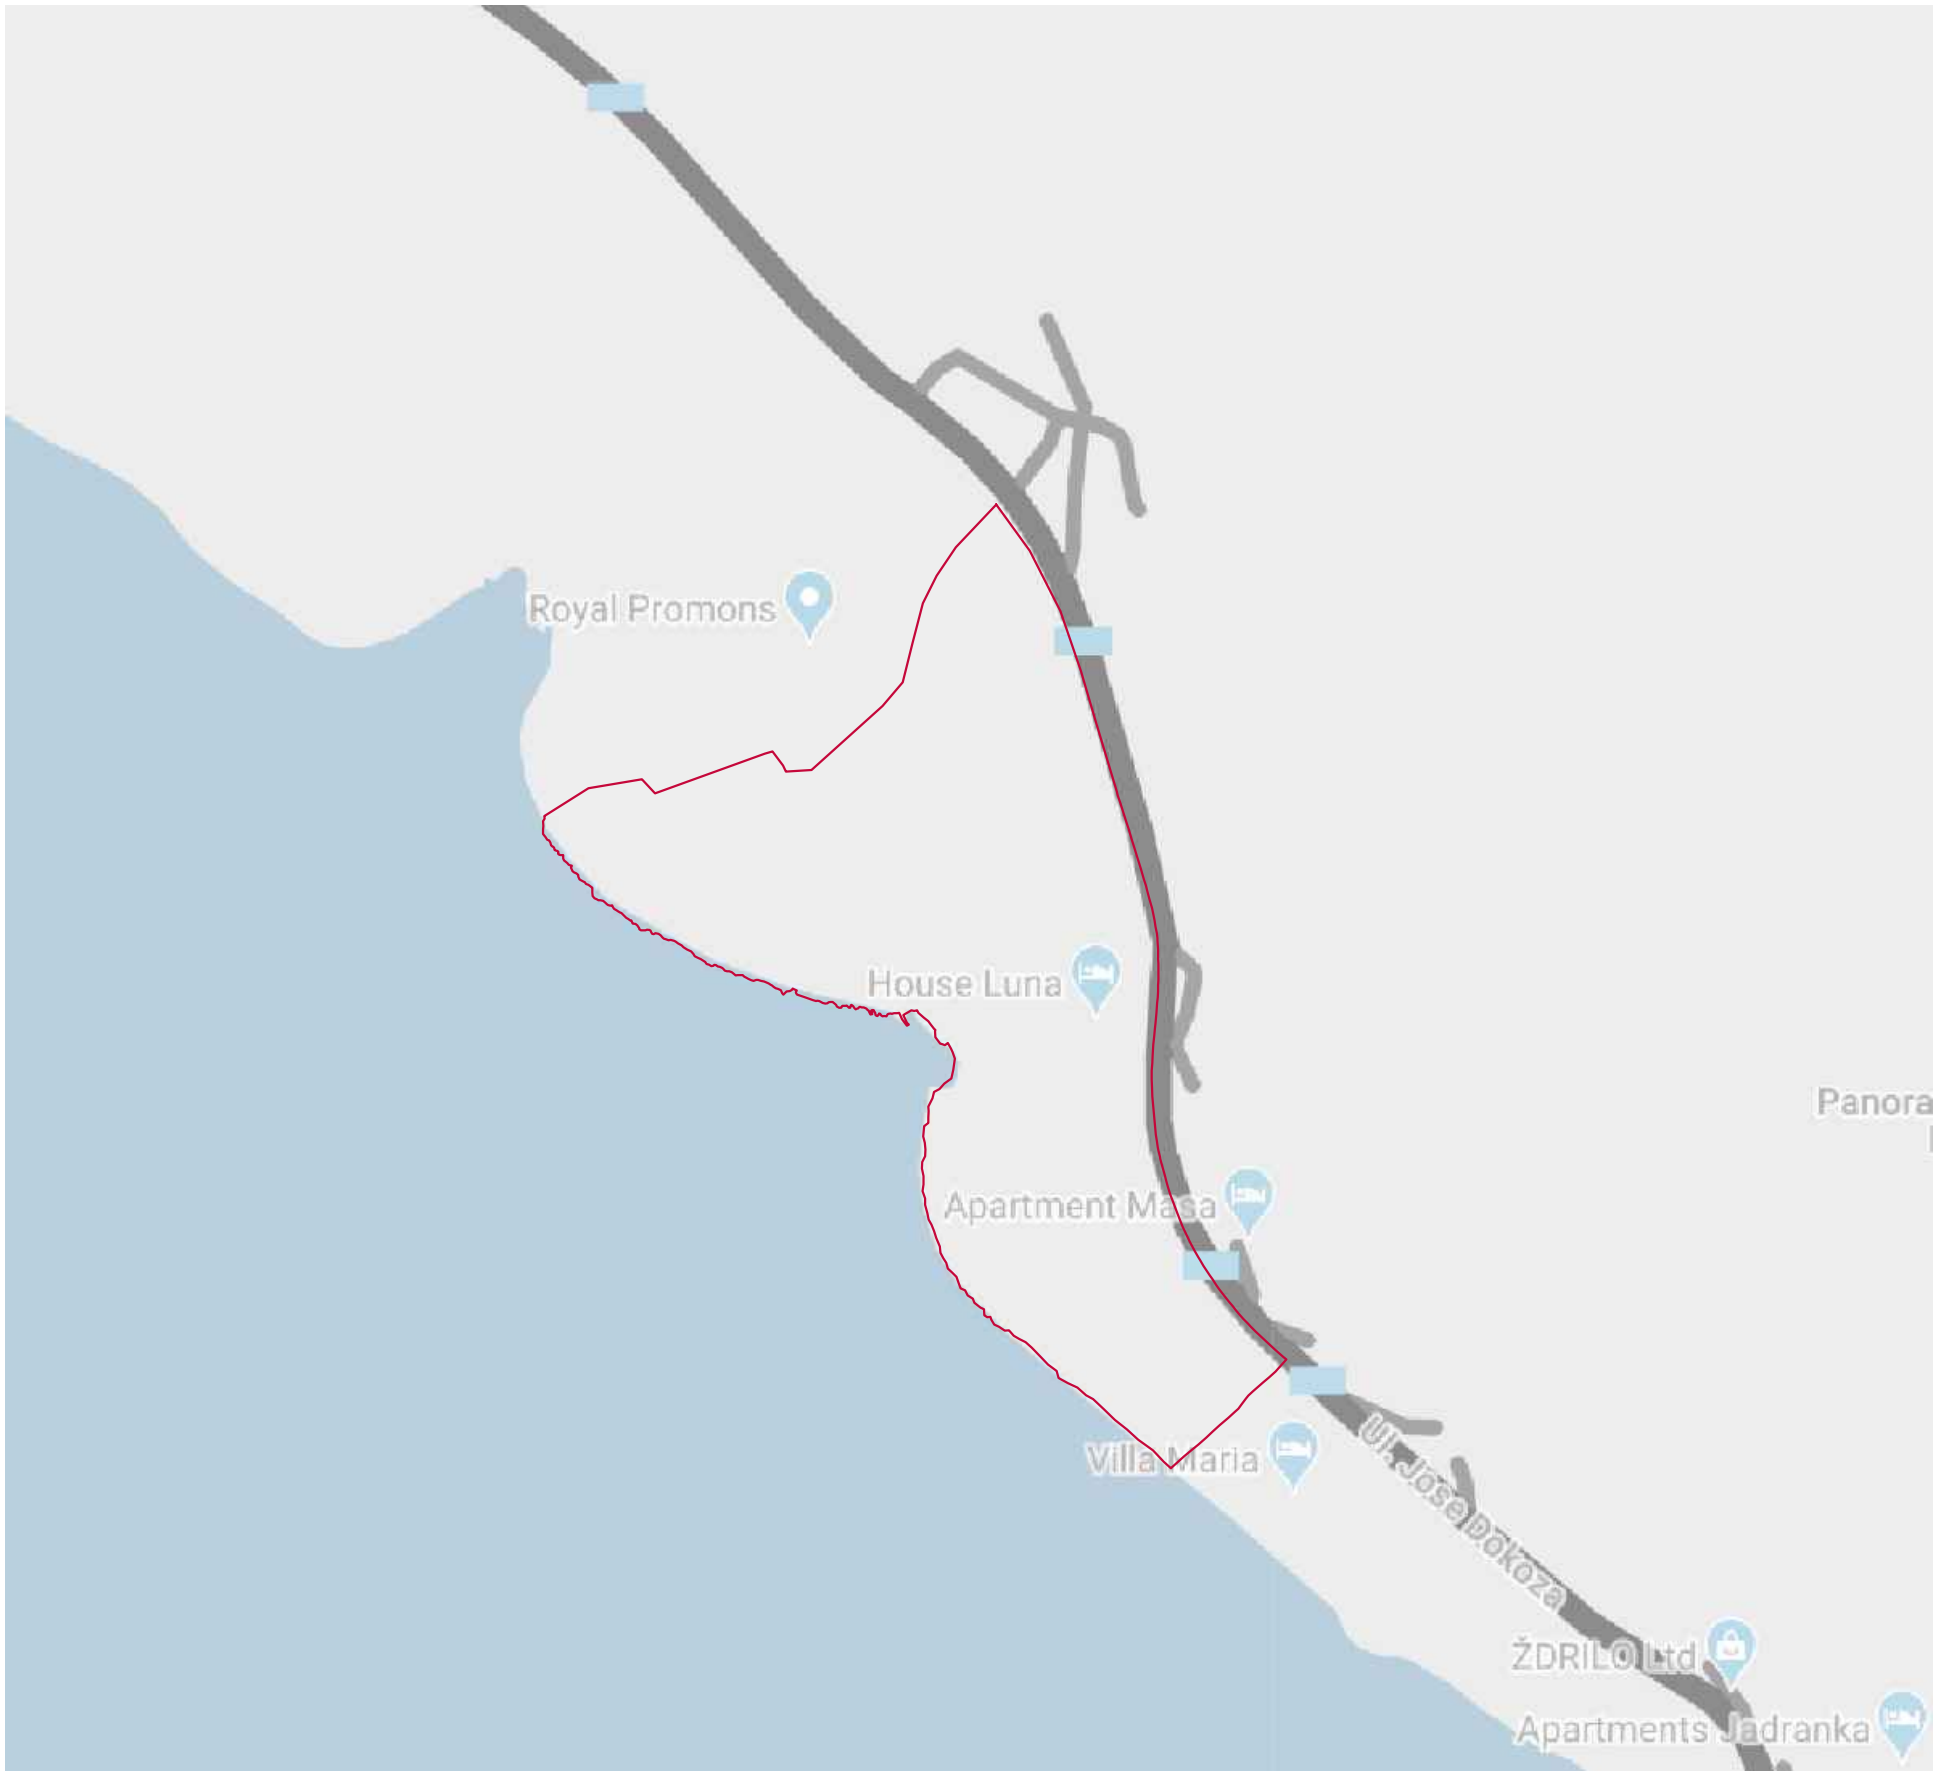

Ситуационный план м1:5000

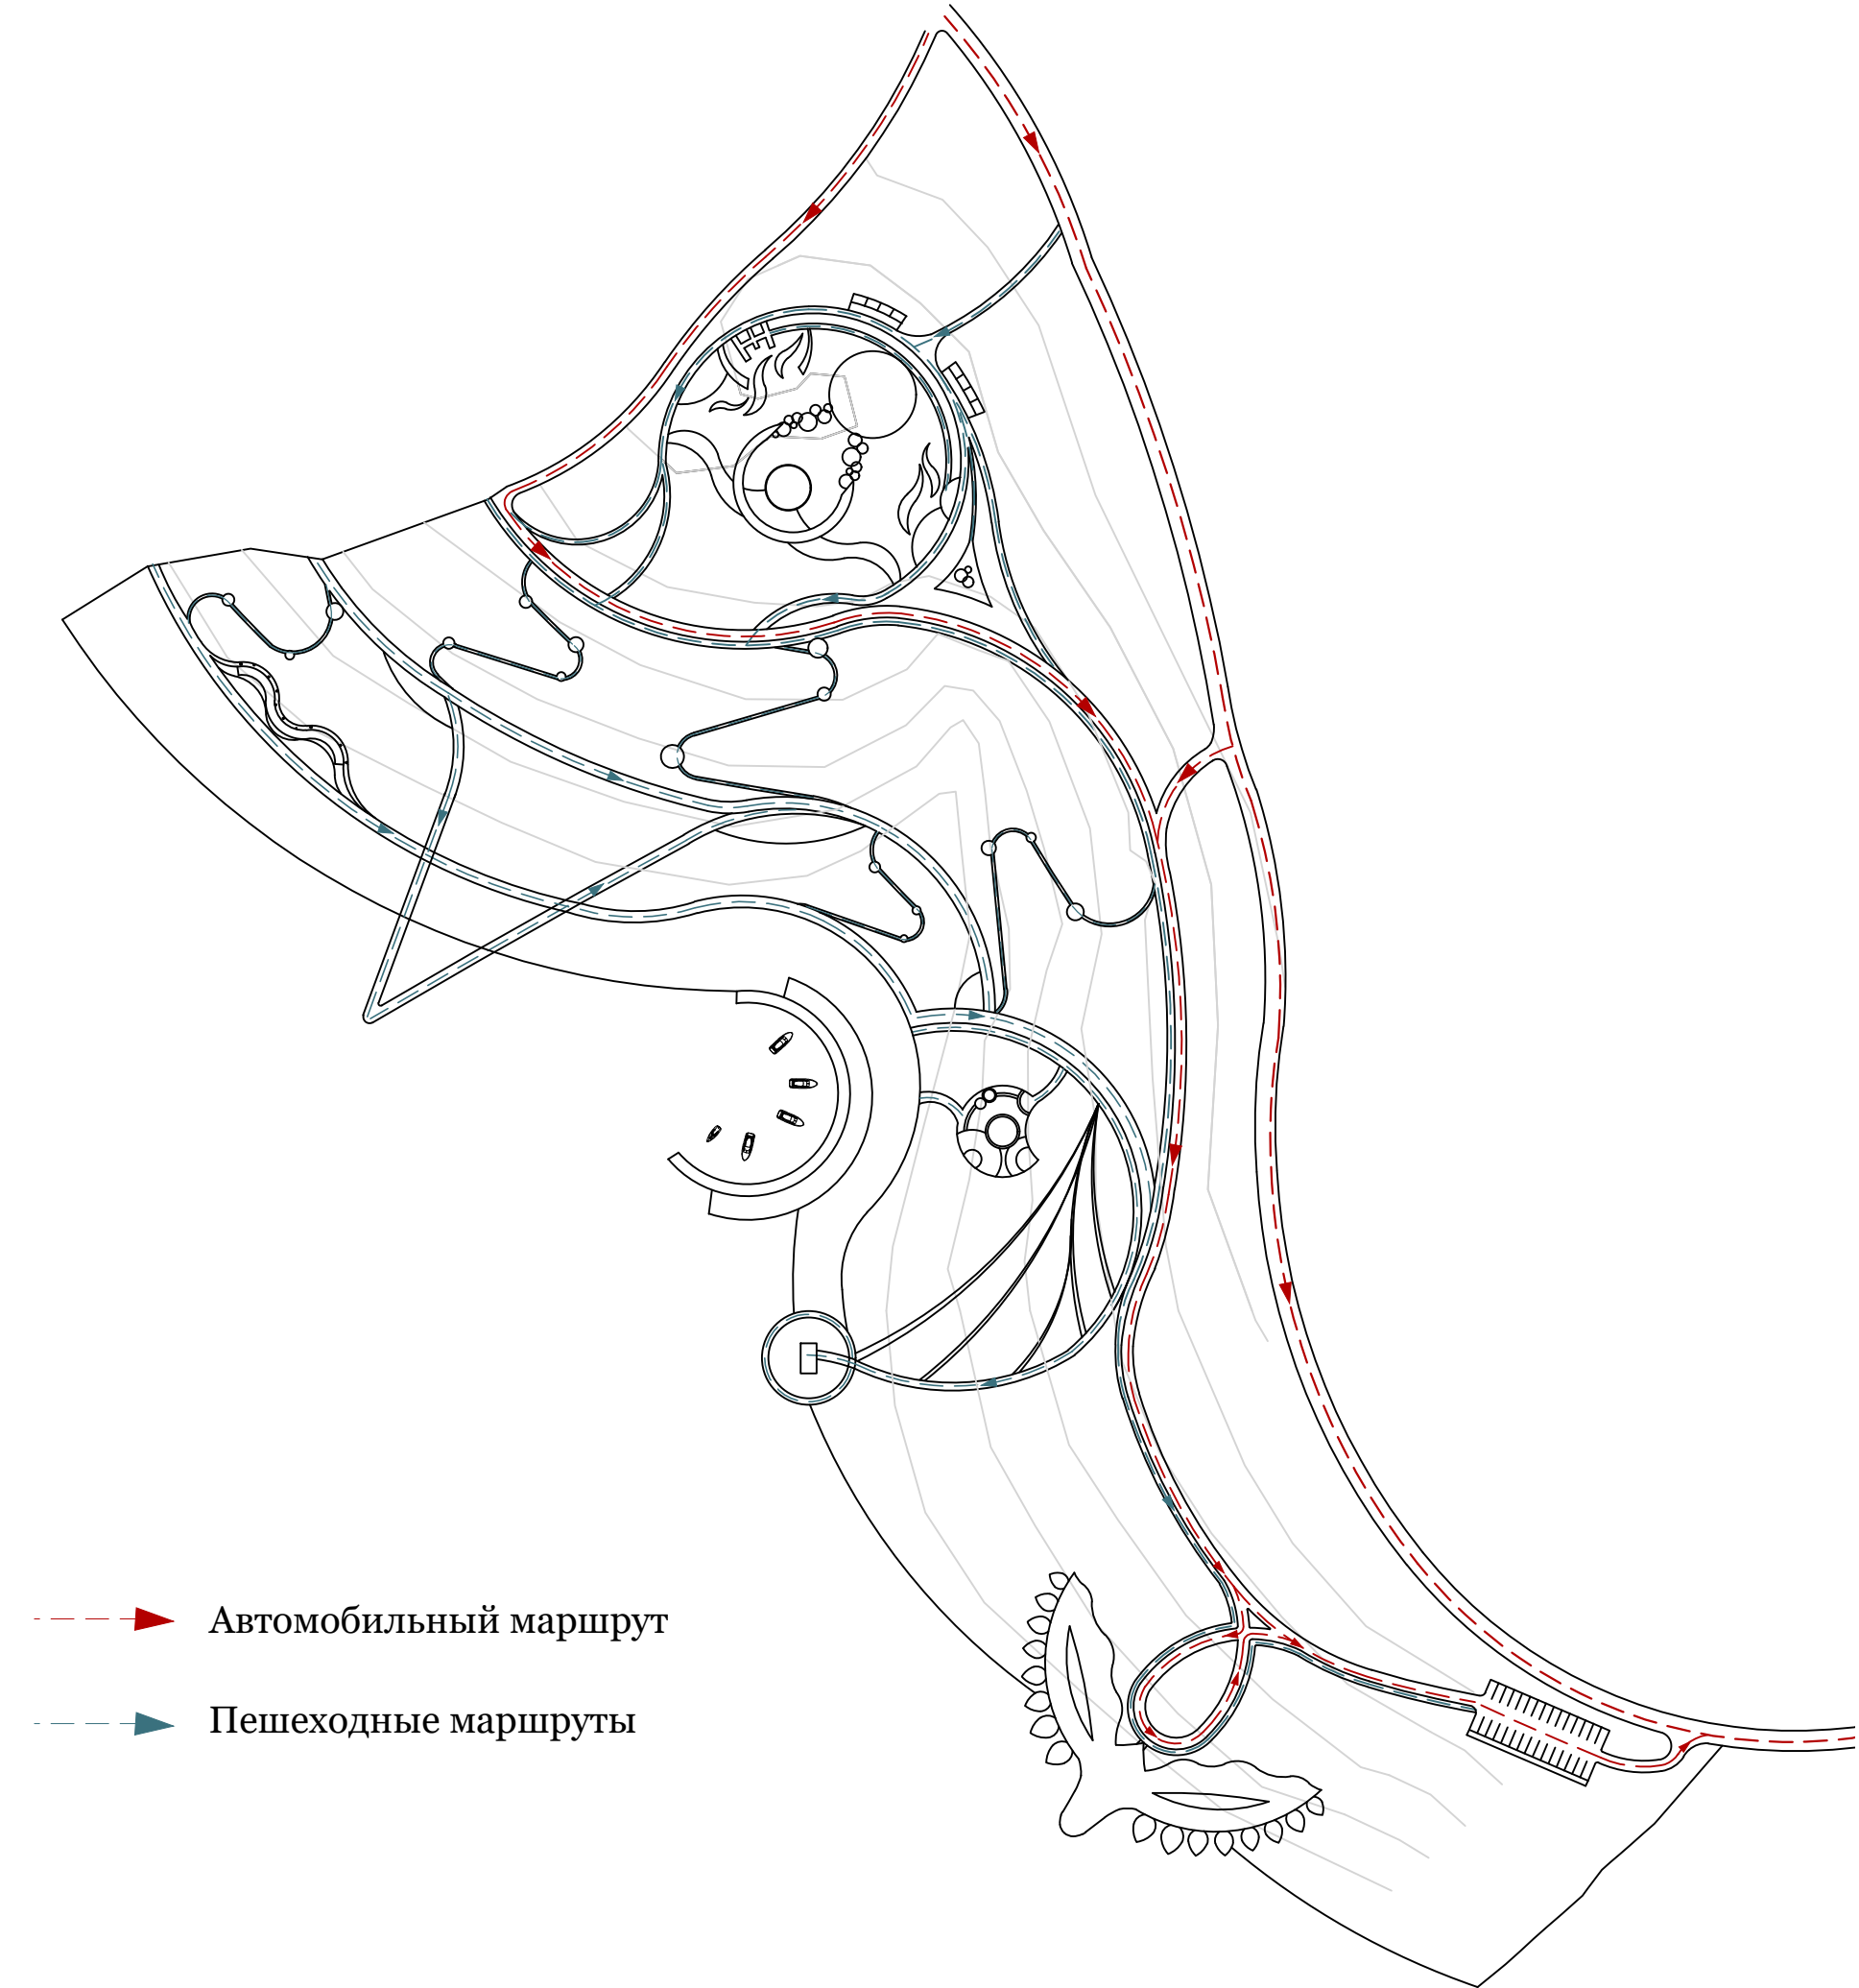


Схема дорожно - тропиночных маршрутов м1:2500


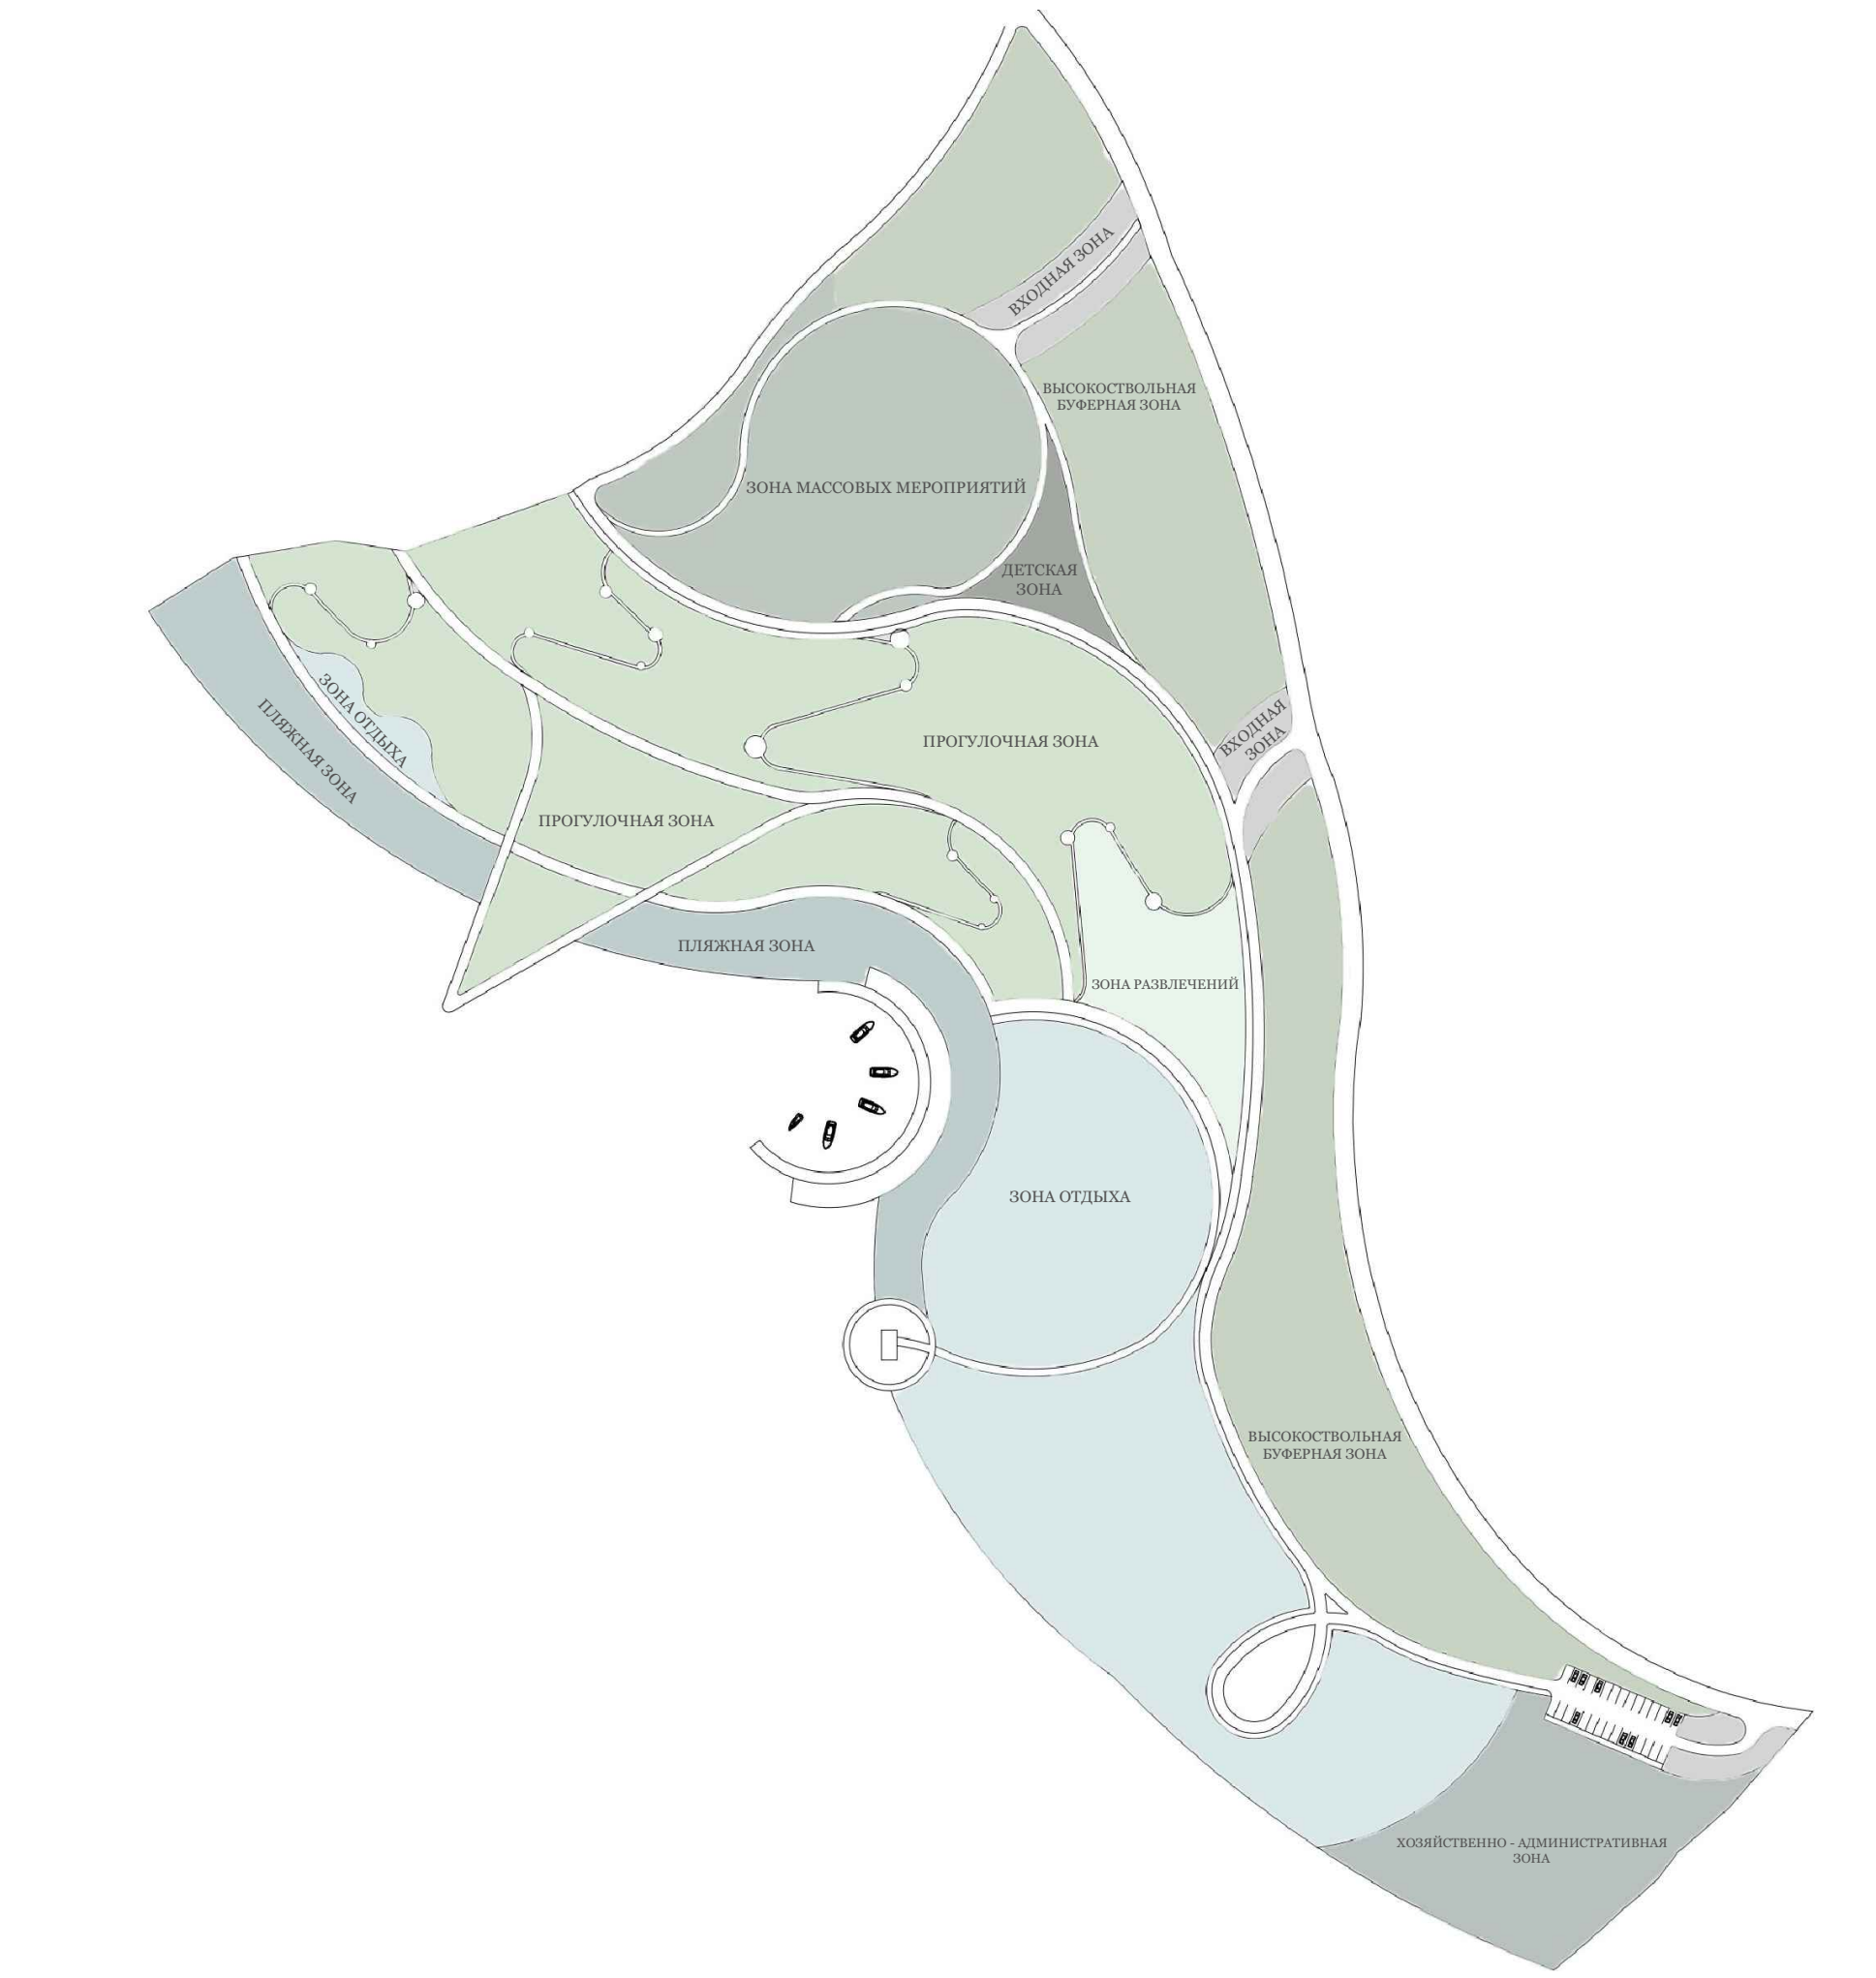


Схема зонирования парка м1:2500

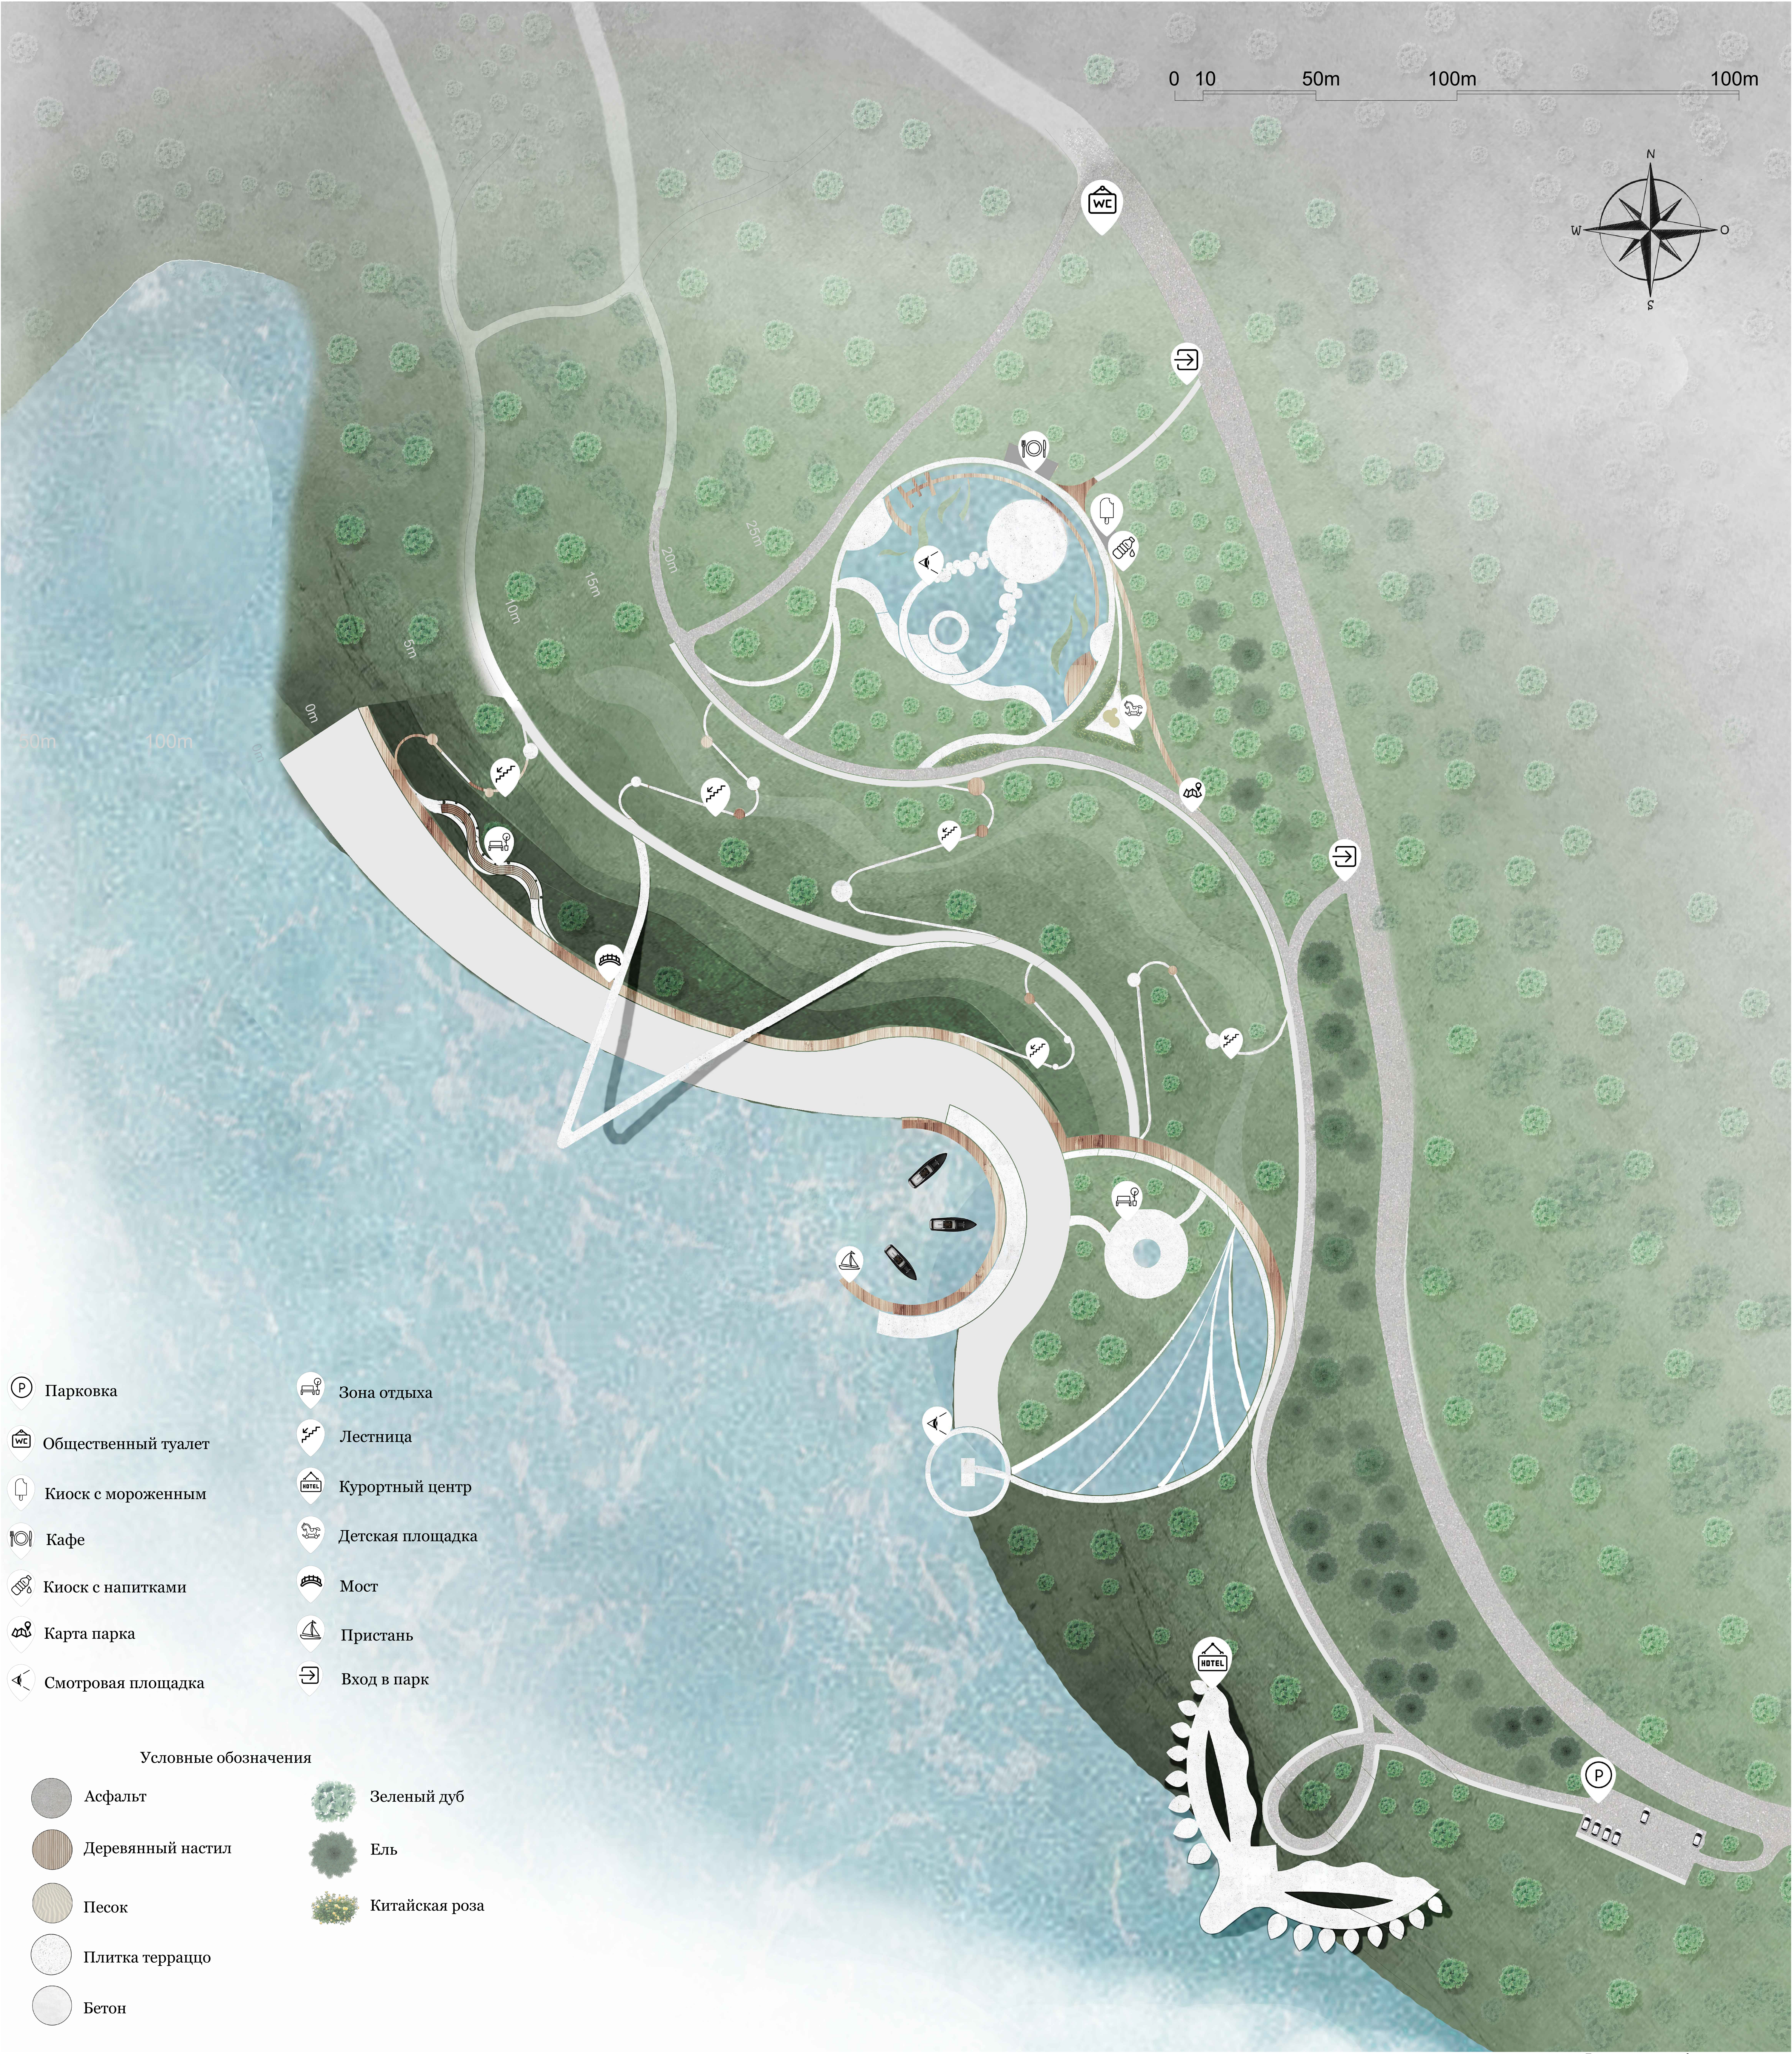

- | | |
|---------------------|------------------|
| П Парковка | Зона отдыха |
| Общественный туалет | Лестница |
| Киоск с мороженым | Курортный центр |
| Кафе | Детская площадка |
| Киоск с напитками | Мост |
| Карта парка | Пристань |
| Смотровая площадка | Вход в парк |

- | | |
|-------------------|----------------|
| Асфальт | Зеленый дуб |
| Деревянный настил | Ель |
| Песок | Китайская роза |
| Плитка террасы | |
| Бетон | |

Генеральный план м1:800